
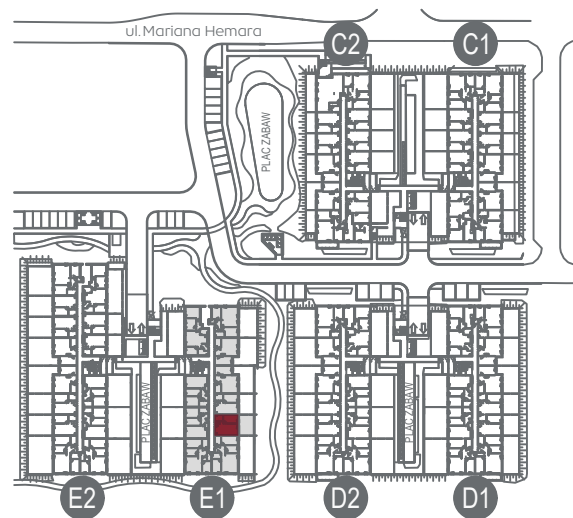


KARTA MIESZKANIA E1.05 | 2 POKOJE | 39.68m2

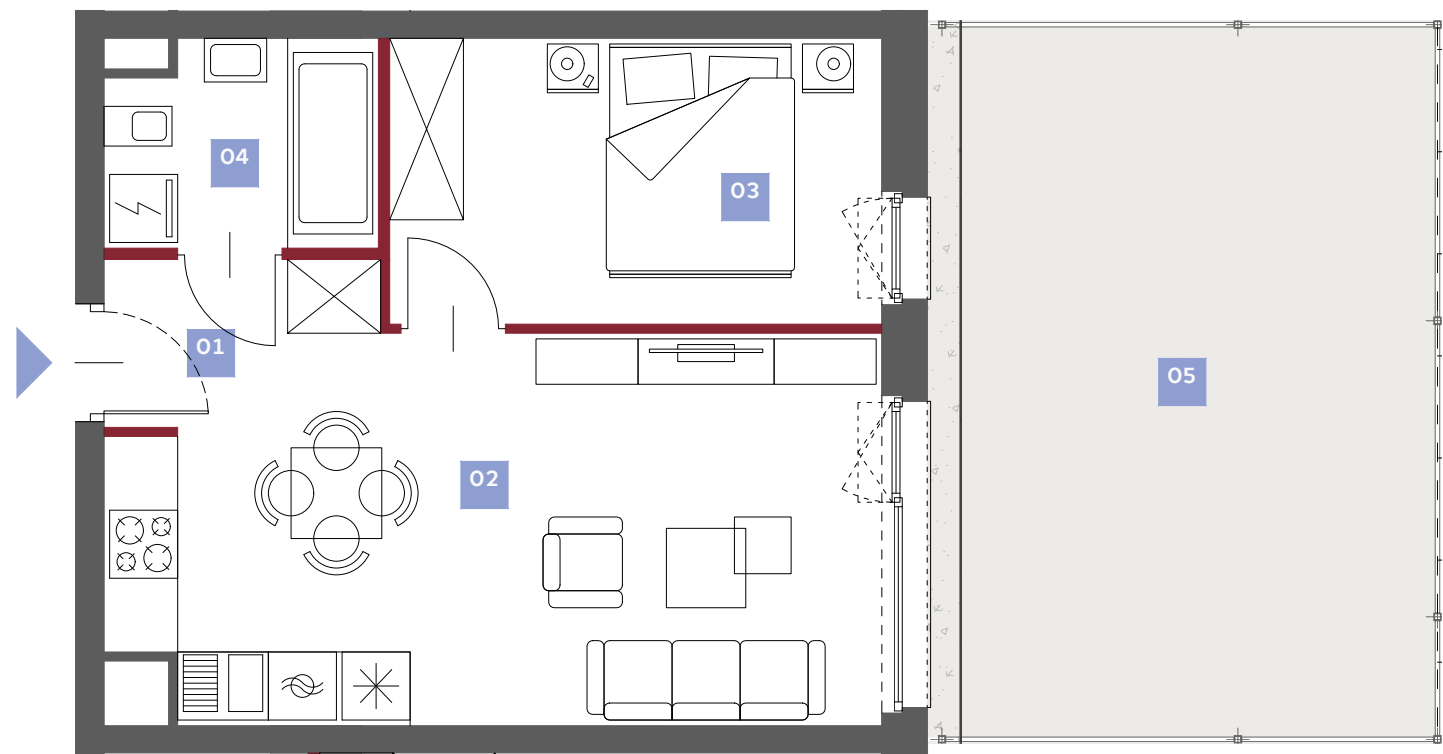

- ŚCIANY DZIAŁOWE
- 0 m 1 m 2 m 3 m 4 m 5 m
1. Powierzchnia Użytkowa Lokalu Mieszkalnego obejmuje powierzchnię wszystkich pomieszczeń mierzoną zgodnie z rozporządzeniem Ministra Rozwoju z dnia 11 września 2020 r. w sprawie szczegółowego zakresu i formy projektu budowlanego w oparciu o wytyczne normy PN-ISO 9836:2015-12.
 2. Urządzenia sanitarne, kuchenne, umeblowanie oraz drzwi wewnątrzlokalowe nie stanowią wyposażenia lokalu.
 3. Lokalizacja przyborów sanitarnych, rozmieszczenie punktów instalacyjnych, itp. zostały podane zgodnie z projektem wykonawczym. Mogą wystąpić niewielkie różnice usytuowania tych elementów powstałe w trakcie realizacji prac budowlanych.

Niniejszy plan ma charakter informacyjno-marketingowy i nie stanowi oferty w rozumieniu Kodeksu Cywilnego.

MIASTECZKO
BRZEZINY



UL. HEMARA, WARSZAWA

BUDYNEK E1
PIĘTRO PARTER
LICZBA POKOI 2

NR LOKALU E1.05

POWIERZCHNIA UŻYTKOWA 39.68m2

WYKAZ POMIESZCZEŃ

1. HOL	3.59m2
2. SALON + ANEKS	21.06m2
3. POKÓJ	10.83m2
4. ŁAZIENKA	4.20m2

Powierzchnia pod ścianami działowymi. 0.89m2

5. OGRÓD 28.35m2