

lokal 0.09

nr na projekcie A1-0.08


Lokal mieszkalny

1 pokojowy 29,56 m²

przedpokój	4,15
łazienka	3,11
an.kuchenny	1,27
pokój dzienny	21,03


PARTER

usytuowanie lokalu na kondygnacji

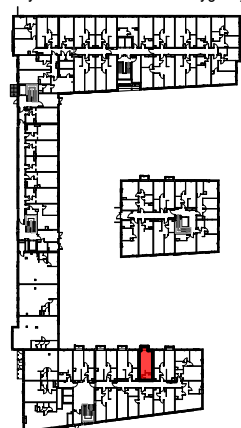

UWAGA: POWIERZCHNIE POMIESZCZEŃ NA RYSUNKU
PODANO WG NORMY - ISO 9836-2015-12

Niniejsza karta katalogowa ma charakter poglądowy i nie stanowi oferty w
rozumieniu przepisów Kodeksu Cywilnego

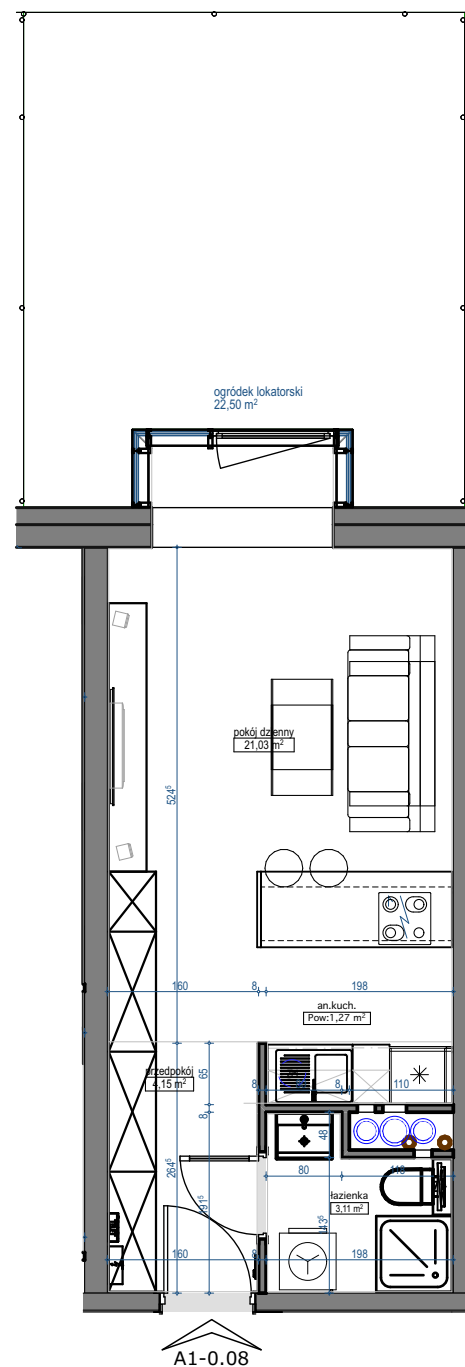

skala 1:80

