





NEOPOLIS
OSIEDLE URSUS

ul. Herbu Oksza, 02-495 Warszawa

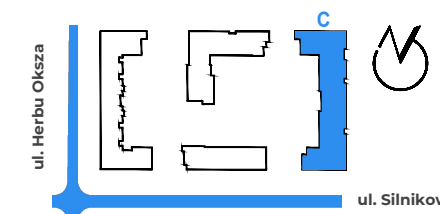

LOKALIZACJA LOKALU NA KONDYGNACJI

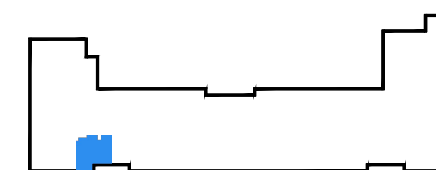

22/2/A/C


| | |
|----------------------|----------------------|
| HOL | 4,07 m ² |
| SALON+ANEKS KUCHENNY | 17,33 m ² |
| POKÓJ | 11,13 m ² |
| ŁAZIENKA | 4,31 m ² |

POW. UŻYTKOWA:

36,84 m²

| | |
|--------|---------------------|
| BALKON | 3,49 m ² |
|--------|---------------------|


| | |
|-------------------|----|
| NUMER MIESZKANIA: | 22 |
| PIĘTRO: | 2 |
| KLATKA: | A |
| LICZBA POKOI: | 2 |

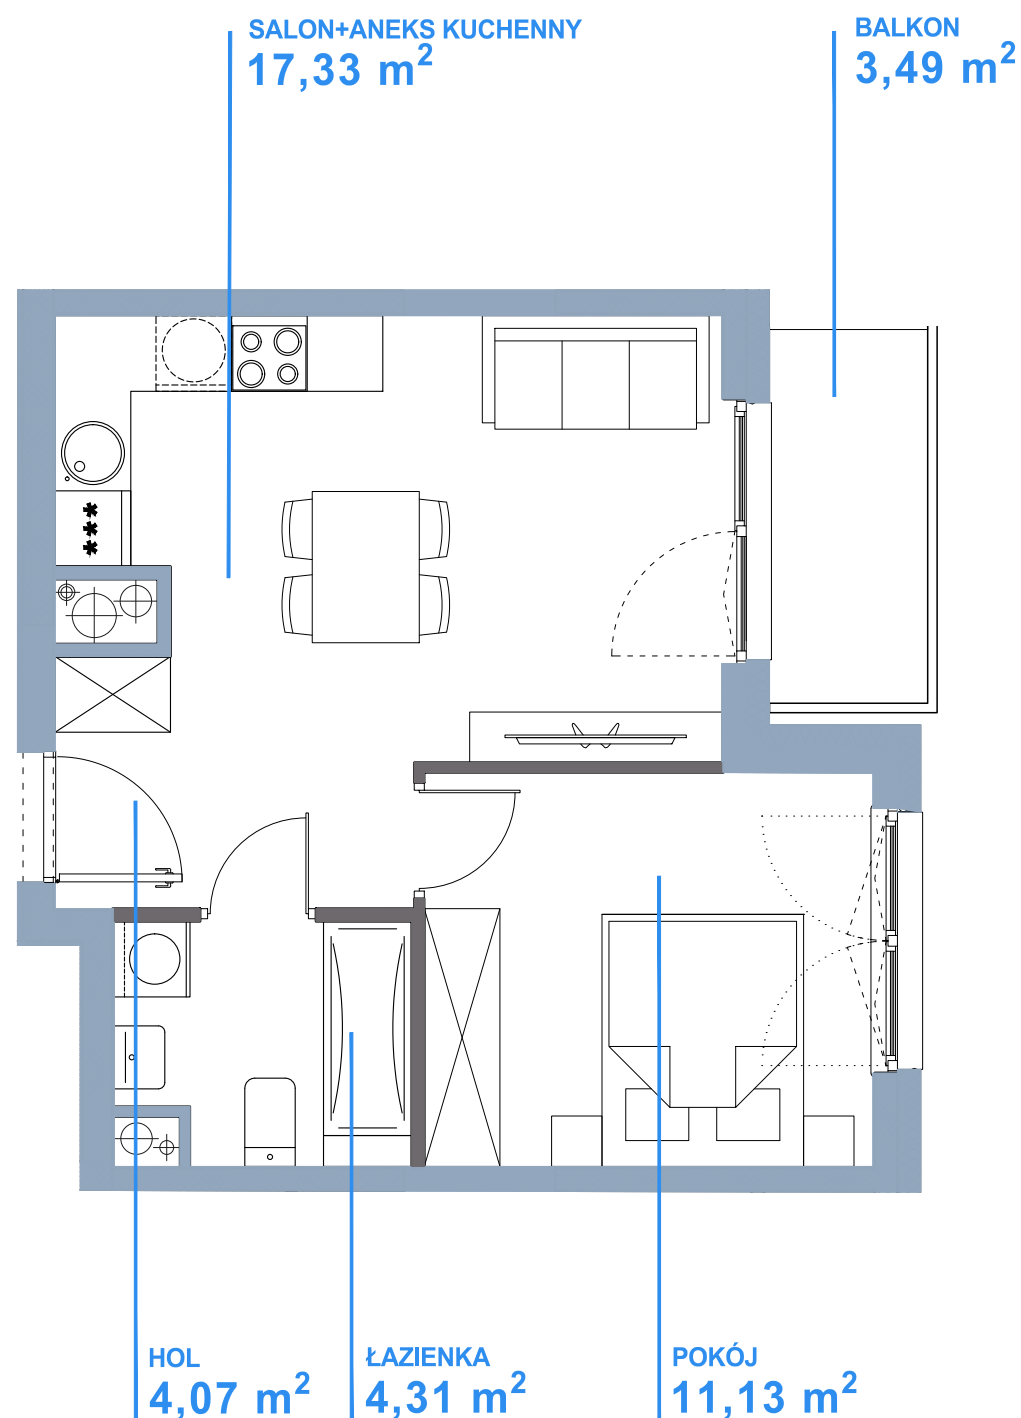

Niniejsza karta katalogowa została opracowana na podstawie projektu budowlanego i służy wyłącznie do wskazania położenia poszczególnych pomieszczeń. Nie jest ona wiernym odwzorowaniem mieszkania i nie stanowi wiążącego opisu prezentowanego lokalu. W toku dalszych prac projektowych mogą wystąpić niewielkie zmiany w stosunku do informacji zawartych w niniejszej karcie. Wyposażenie mieszkania widoczne na karcie służy tylko celom prezentacji i nie stanowi zobowiązania umownego. Powierzchnię mieszkania policzono wg normy PN-ISO 9836 przyjęta grubość tynku to 1,5 cm. Ze względu na trwające prace budowlane powierzchnie mogą ulec zmianie.

■ ściany nie nadające się do demontażu
■ ściany nadające się do demontażu

SKALA

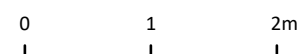

NEOPROJEKT Sp. z o.o.
al. Rzeczypospolitej 4 lok.92
02-972 Warszawa



NeoTown's Sp. z o.o.
ul. Grzybowska 3
00-132 Warszawa