

# PIOTRA4

## 48.32 M<sup>2</sup>

POWIERZCHNIA UŻYTKOWA

## 49.68 M<sup>2</sup>

POWIERZCHNIA SPRZEDAŻOWA

### 1

PIĘTRO

### C

KLATKA

### 2.C.4


NR MIESZKANIA



Sypialnia | 12.00 m<sup>2</sup>

Pok. Dzienny + Aneks | 27.40 m<sup>2</sup>

Balkon | 5.51 m<sup>2</sup>

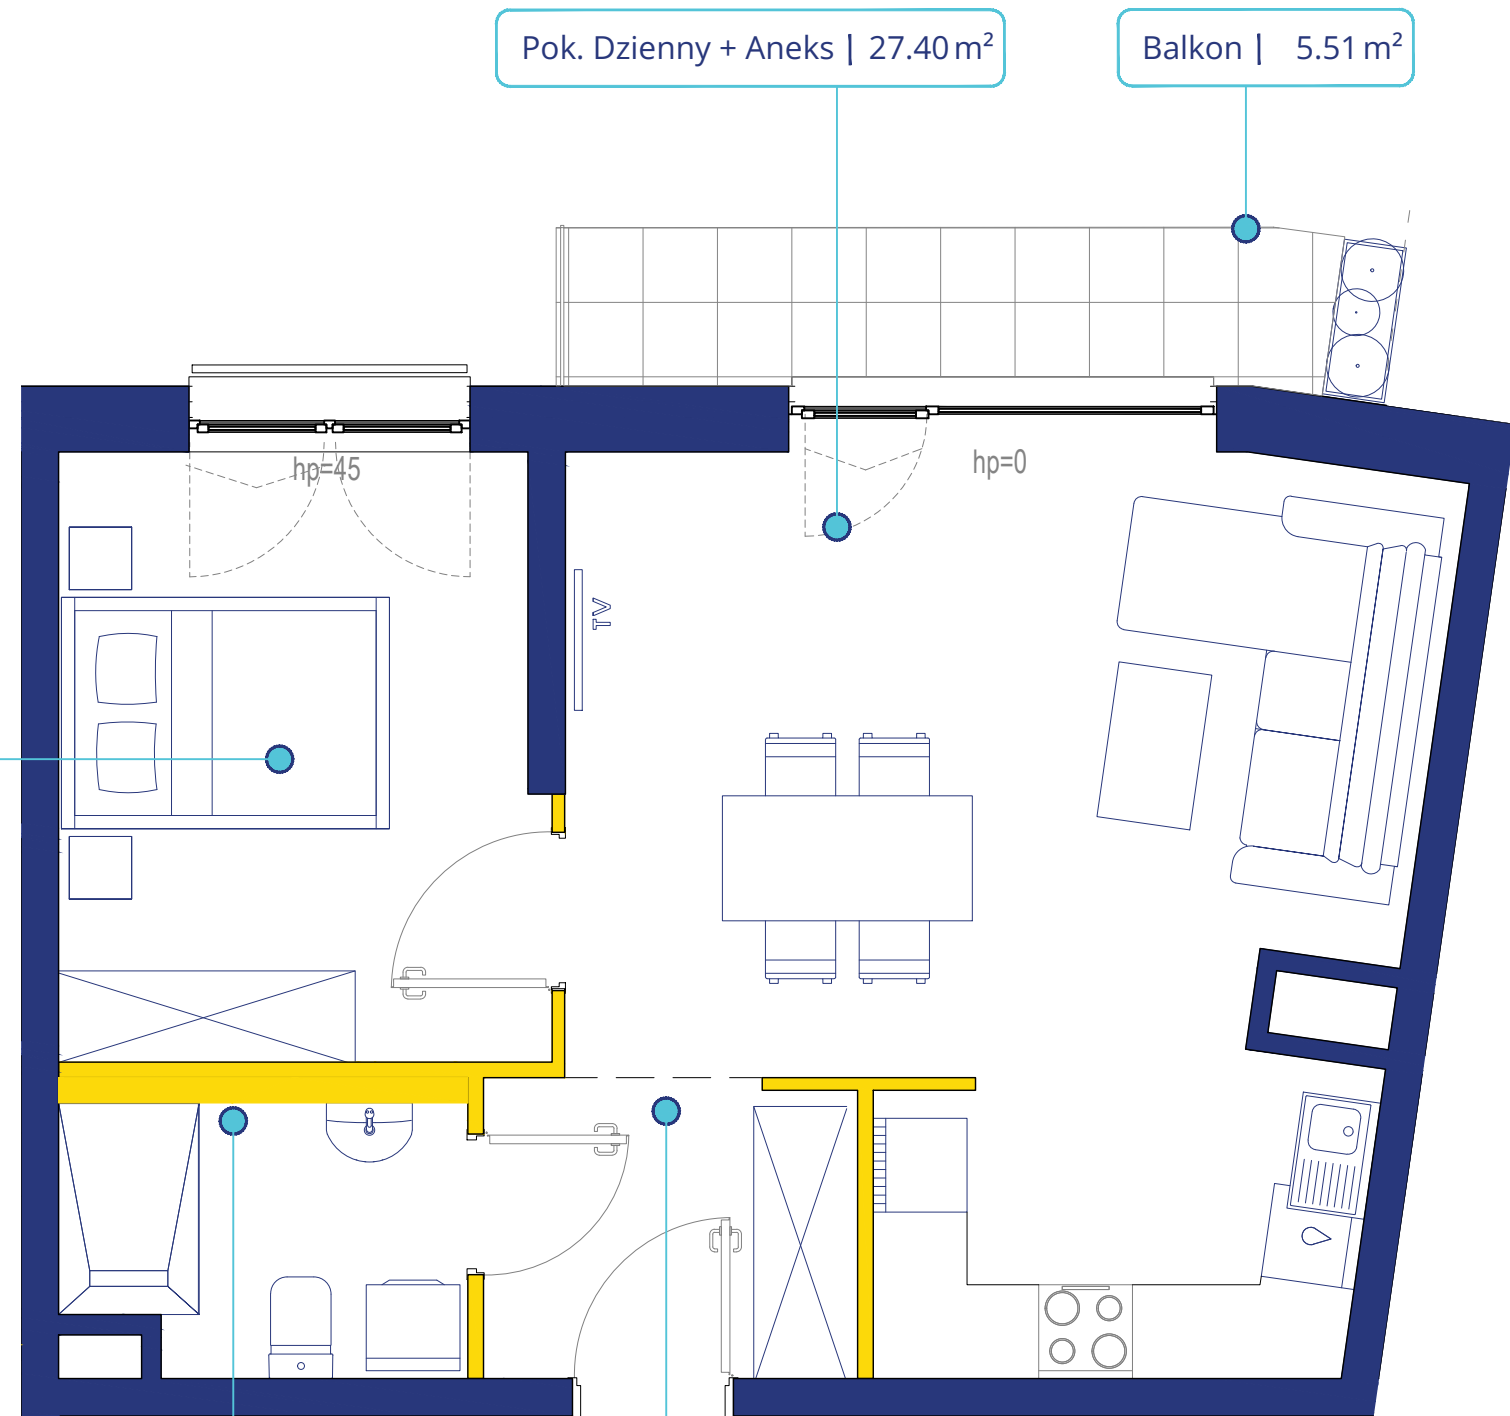

Łazienka | 4.36 m<sup>2</sup>

Przedsiónek | 4.56 m<sup>2</sup>

## FLORA

ul. Hryniewickiego 6c/5, 81-340 Gdynia  
sprzedaz@floradevelopment.com

Określenie i obliczenie wskaźników powierzchniowych i kubaturowych wg PN-ISO 9836:1997.  
Podane poziomy i gabaryty mogą ulec zmianie w toku budowy.

Teksty, wizualizacje i inne materiały graficzne zawarte w tej broszurze służą jedynie przedstawieniu koncepcji i nie stanowią oferty handlowej w rozumieniu kodeksu cywilnego.

Meble i pozostałe elementy mają charakter poglądowy i nie stanowią wyposażenia mieszkania.

hp - wysokość parapetu

— - okno typu FIX

— - okno rozwiernie

— - okno rozwierno-uchylne

0 200 500 cm

— — linia pomocnicza wyznaczająca strefy

— ściana bez możliwości demontażu

— ściana z możliwością demontażu  
(1.36 m<sup>2</sup>- pow. pod ściankami działowymi)

