



Lokalizacja osiedla

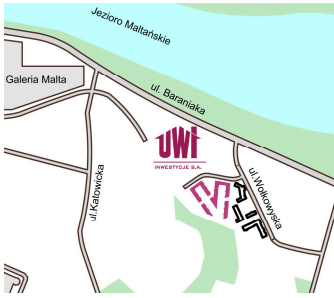


Położenie budynku

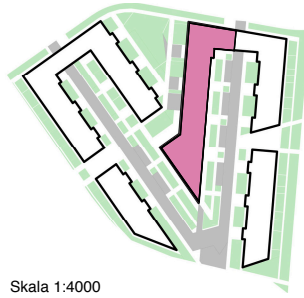

Skala 1:4000



Położenie mieszkania

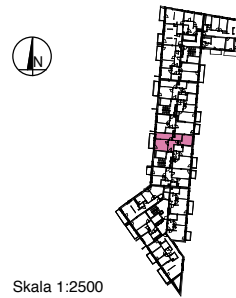

Skala 1:2500

MAJTA
WOŁKOWSKA

BUDYNEK MIESZKALNY
WIEŁORODZINNY
UL. WOŁKOWSKA
W POZNANIU

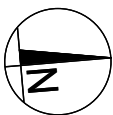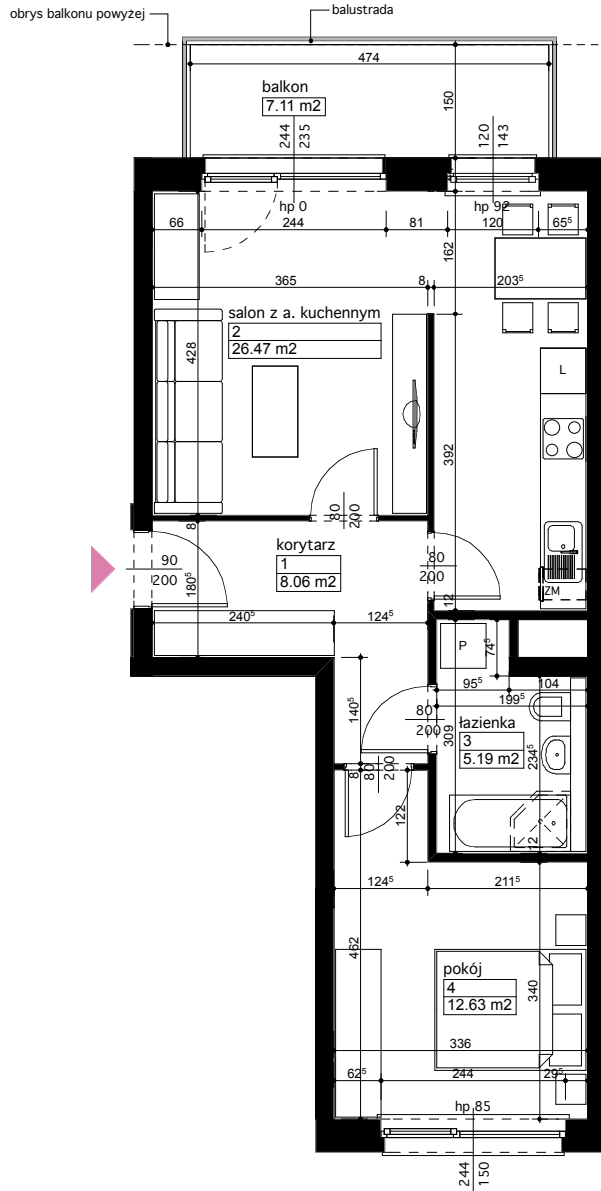

SKALA 1:100

Wymiary podano w świetle ścian surowych, powierzchnie podano w świetle ścian otynkowanych.

OPIS MIESZKANIA:

Numer: **B/3/3/8**
Powierzchnia: 52,35 m²
Kondygnacja: Piętro +3
Struktura: 2 pokoje z aneksem kuchennym
Cena brutto:
Cena brutto/m²:

Niniejsza karta ma charakter poglądowy i nie stanowi oferty handlowej w rozumieniu art. 66 §1 Kodeksu Cywilnego oraz innych właściwych przepisów prawnych



INWESTYCJE S.A.
60-829 Poznań
ul. Roosevelta 18
tel. 61 845 11 83
www.uwi.com.pl