

lokal 4.6

nr na projekcie A1-4.06

Lokal mieszkalny


2 pokoje

40,41 m²

przedpokój	5,83
łazienka	4,53
an.kuchenny	5,58
pokój dzienny	13,02
sypialnia	11,45


4 PIĘTRO

usytuowanie lokalu na kondygnacji

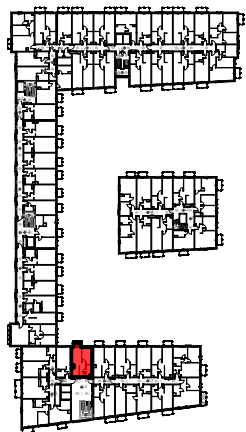

UWAGA: POWIERZCHNIE POMIESZCZEŃ NA RYSUNKU
PODANO WG NORMY - ISO 9836-2015-12

Niniejsza karta katalogowa ma charakter poglądowy i nie stanowi oferty w
rozumieniu przepisów Kodeksu Cywilnego

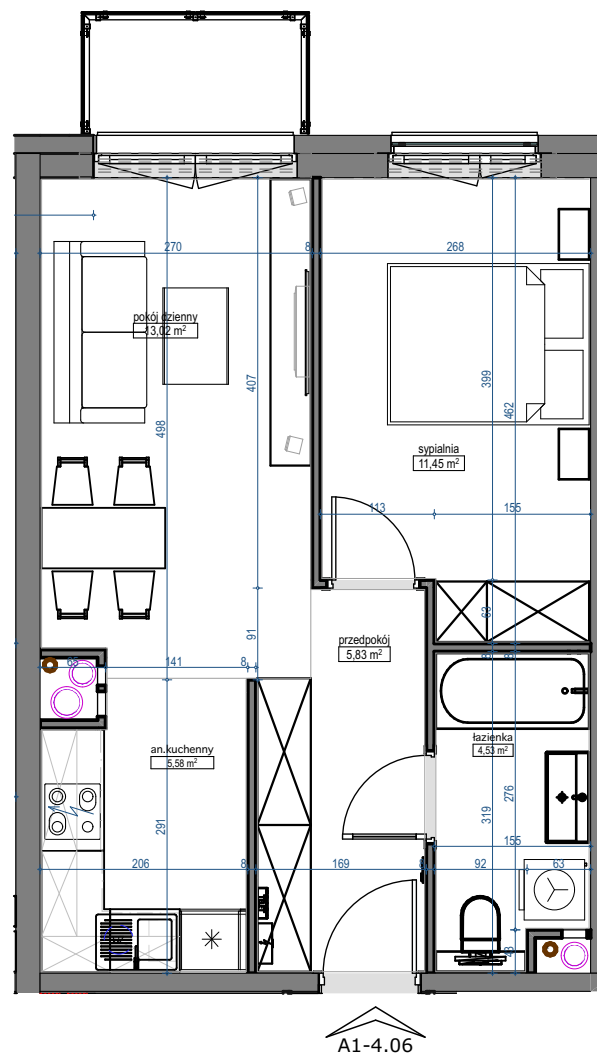

skala 1:75

