

P 28

ONIATOWSKIEGO

MAK DOM

GRUPA DEWELOPERSKA

BIURO SPRZEDAŻY W OTWOCKU
Otwock, ul. Gen. J. Hallera 9
tel. 22 719 95 30 e-mail: mo@makdom.pl

BIURO CENTRALNE
Warszawa, Al. Niepodległości 54
www.makdom.pl tel. 22 322 70 03

SCHEMAT KONDYGNACJI




1:500

NR LOKALU **23**

PIĘTRO **02**

MIESZKANIE **3 POKOJOWE**

POW. MIESZKANIA **59.06 m²**

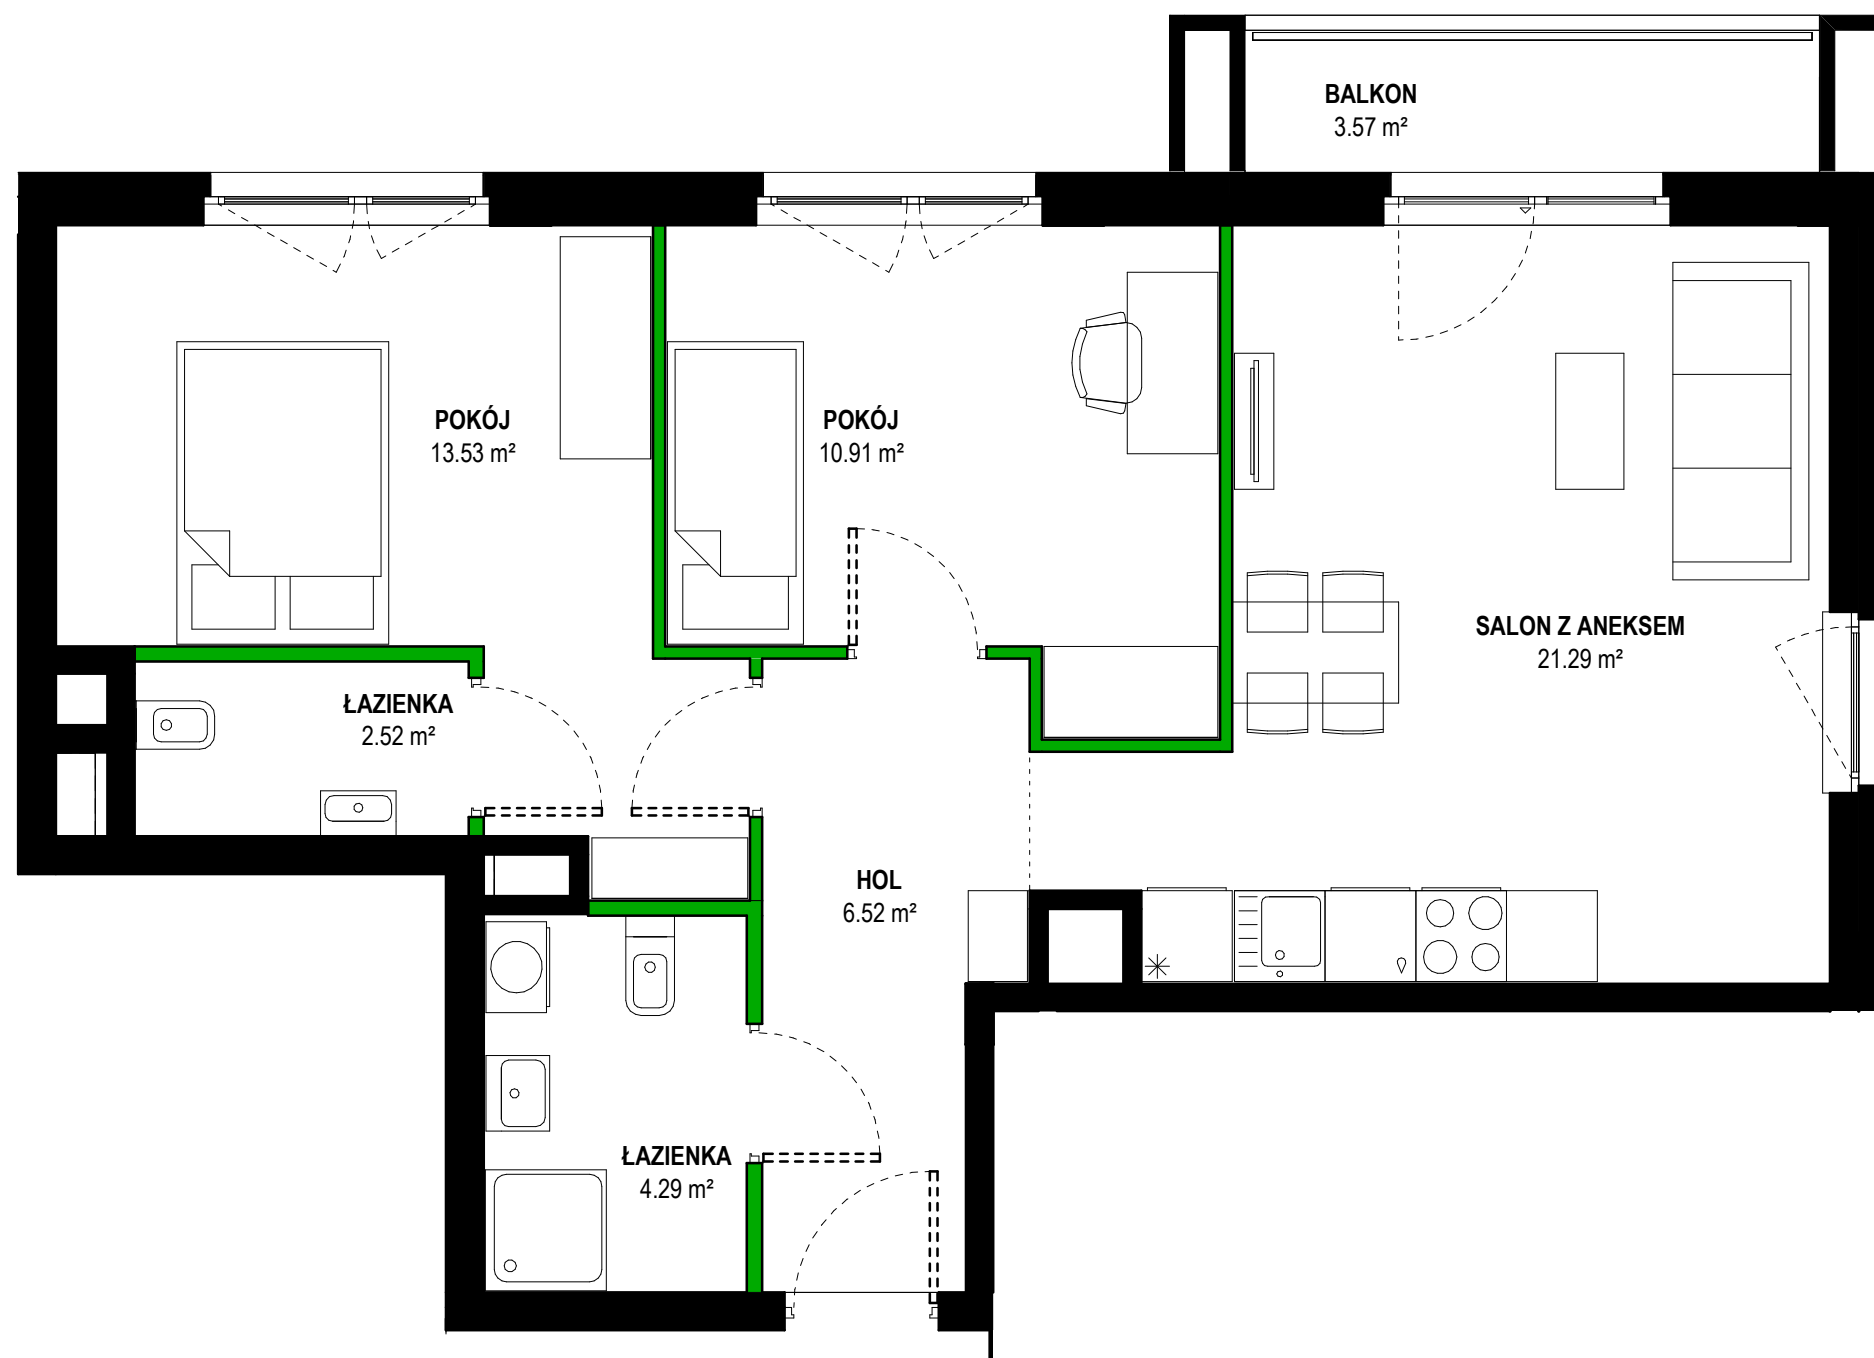

ŚCIANKI DZIAŁOWE NADAJĄCE SIĘ DO DEMONTAŻU
 ŚCIANY NOŚNE I TRWAŁE, NIENADAJĄCE SIĘ DO DEMONTAŻU

1. POWIERZCHNIE NA RYSUNKU LICZONE WG NORMY PN-ISO 9836:2022-07
2. POWIERZCHNIĘ UŻYTKOWĄ MIESZKANIA POLICZONO WG NORMY PN-ISO 9836:2022-07 PRZYJMUJĄC TYNKI GRUBOŚCI 1cm.
3. KARTA KATALOGOWA POKAZUJE PRZYKŁADOWĄ ARANŻACJĘ.

