




cygańska GÓRA 5

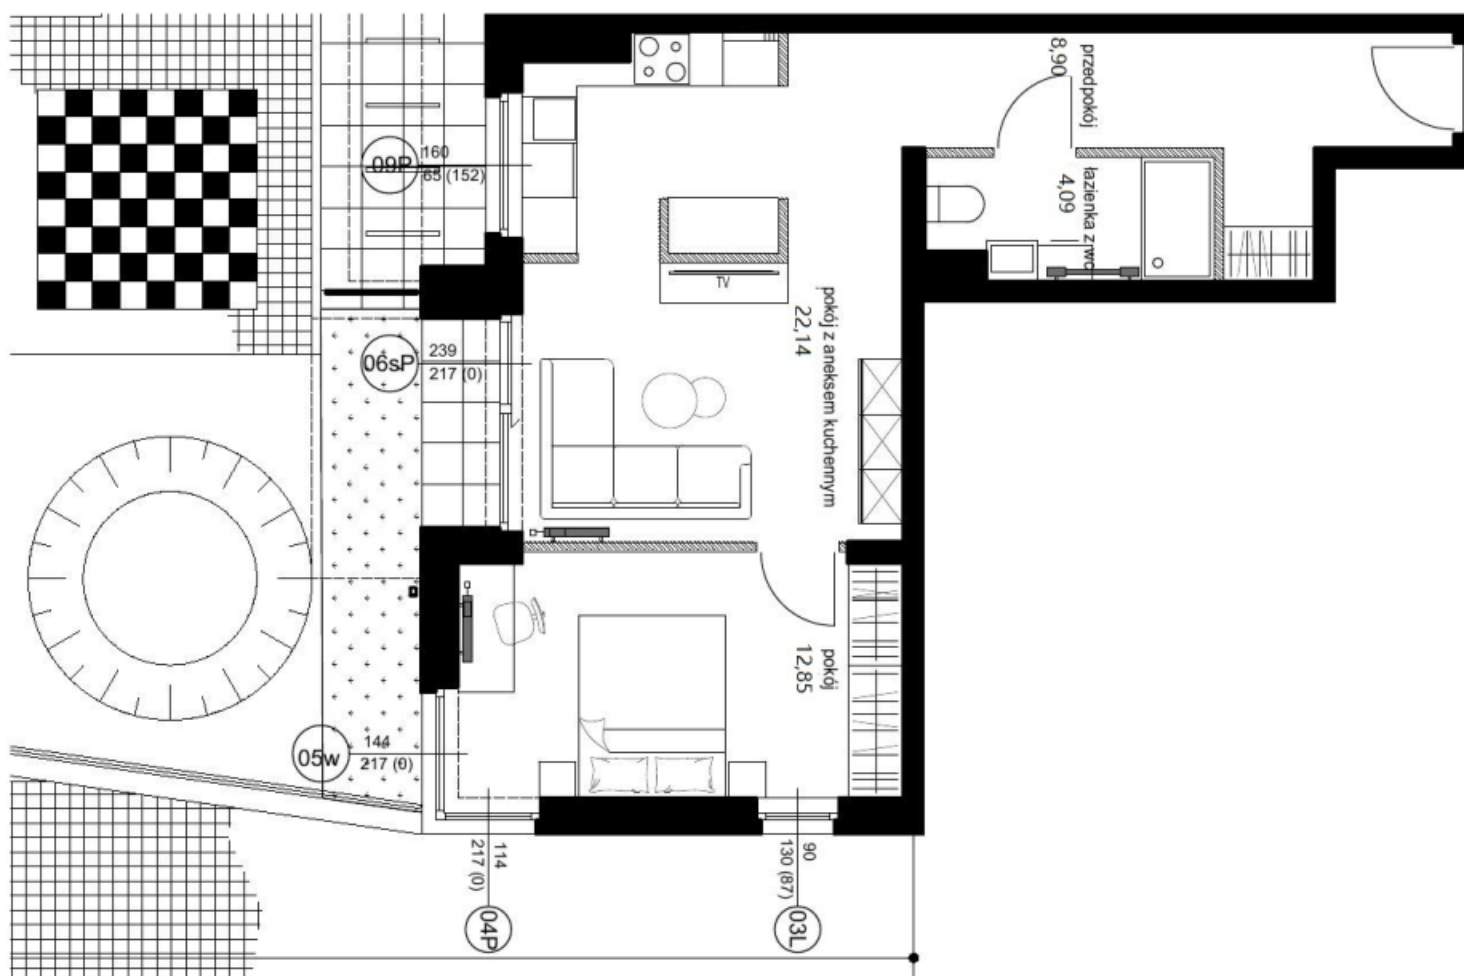



- ściany bez możliwości wyburzenia
- ▨ ściany z możliwością wyburzenia

* UWAGA:

powierzchnia brutto lokalu oznacza powierzchnię użytkową pomieszczeń

+ powierzchnię pod ścianami z możliwością wyburzenia

Karta przedstawia przykładowe wyposażenie pomieszczeń, które nie jest przedmiotem umowy.

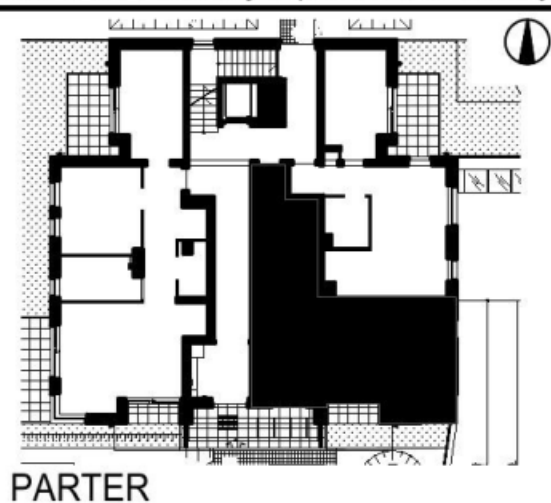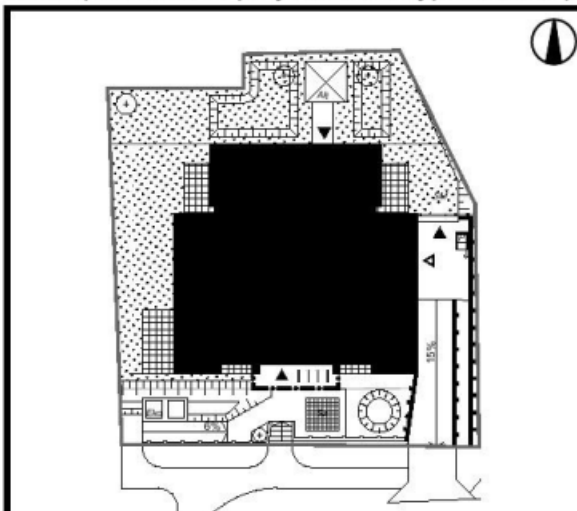

MIESZKANIE B.02

FUNKCJA POW.NETTO

PRZEDPOKÓJ	8,90 m ²
POKÓJ Z ANEKSEM KUCHENNYM	22,14 m ²
POKÓJ	12,85 m ²
ŁAZIENKA Z WC	4,09 m ²

POW. POD ŚCIANAMI Z MOŻLIWOŚCIĄ WYBURZENIA	1,10 m ²
POW. UŻYTKOWA POMIESZCZEŃ	47,98 m ²

POW. BRUTTO LOKALU* 49,08 m²

OGRÓDEK 9,27 m²

ACTIVA
DEVELOPER

ACTIVA AP Andrzej Pastuszka Sp.k.
ul. Obrońców Wybrzeża 2 B, 83-000 Pruszcz Gdański, tel. 58 691 09 80, 512 413 380
www.ativa.pl