


budynek **B**
mieszkanie nr **06**
piętro **I**
liczba pokoi **1**

ZESTAWIENIE POWIERZCHNI


SALON+A.KUCHENNY	21,39 m ²
ŁAZIENKA	3,72 m ²
HOL	3,84 m ²
POW. UŻYTKOWA	28,95 m²
POW. PRZEGRÓD	0,93 m ²
POW. ROZLICZENIOWA	29,88 m²
BALKON	9,81 m ²

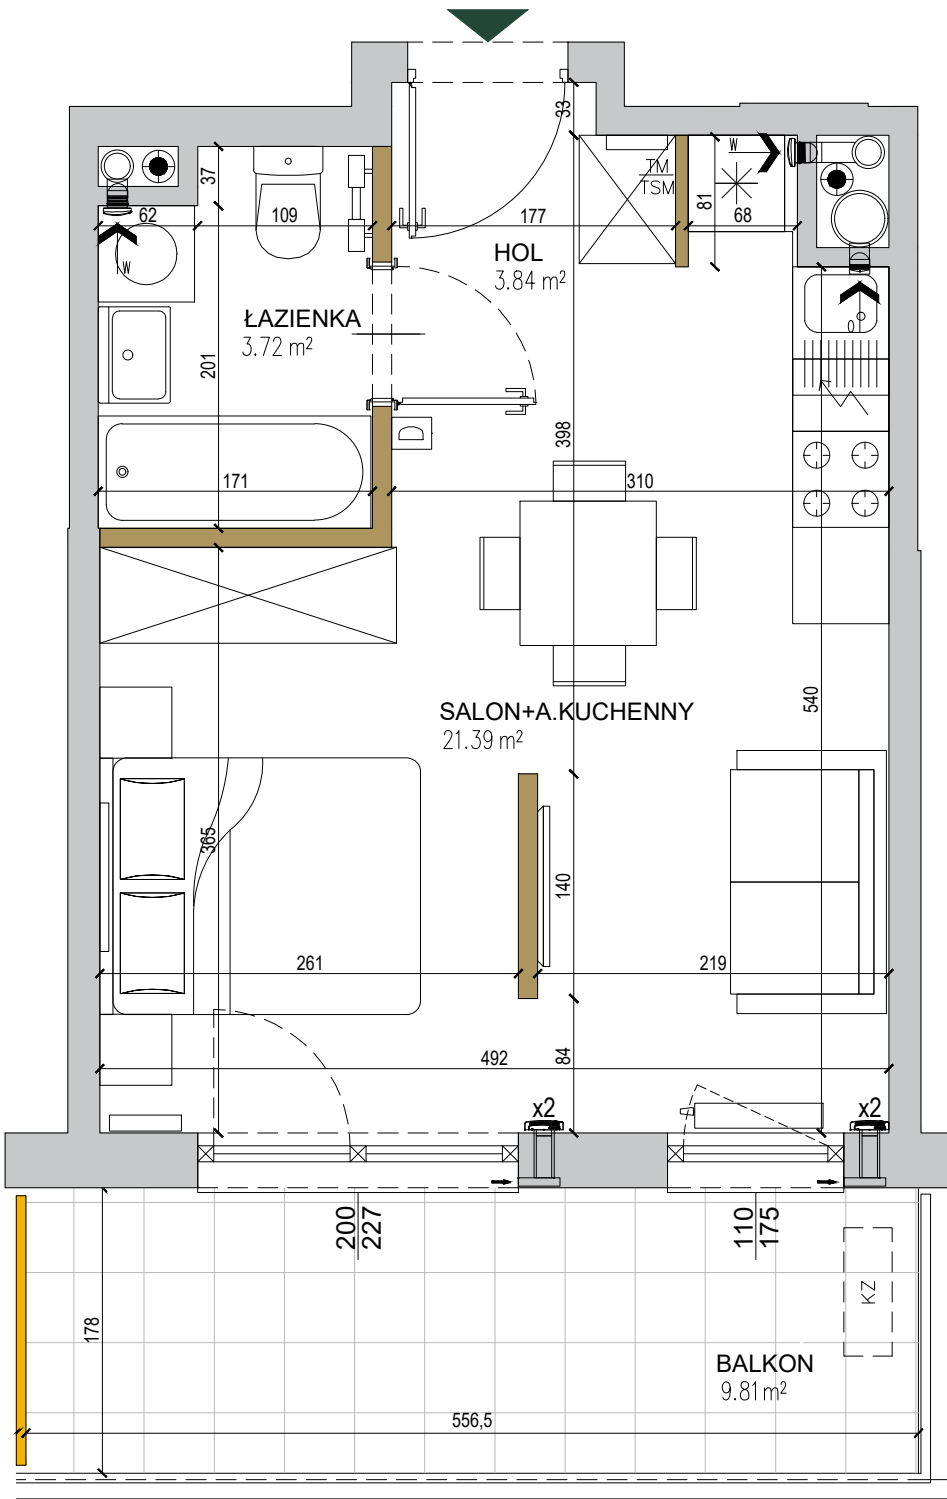

- pionowy, nieprzezierny element elewacji
- ściany niedemontowalne
- ściany możliwe do rearanżacji
- możliwa lokalizacja jednostki zewnętrznej klimatyzacji
- tablica mieszkaniowa elektryczna i telekomunikacyjna
- domofon
- nawiewnik
- wywiew wentylacji mechanicznej (okap)
- kratka wentylacyjna

SKALA: 0 1 2 3 4 5m

POŁOŻENIE NA KONDYGNACJI

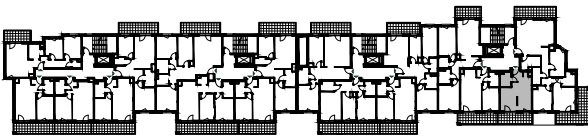

DZIAŁKA

