
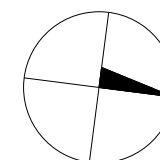


GARDENIA

L A G O M

MARVIPOL
development

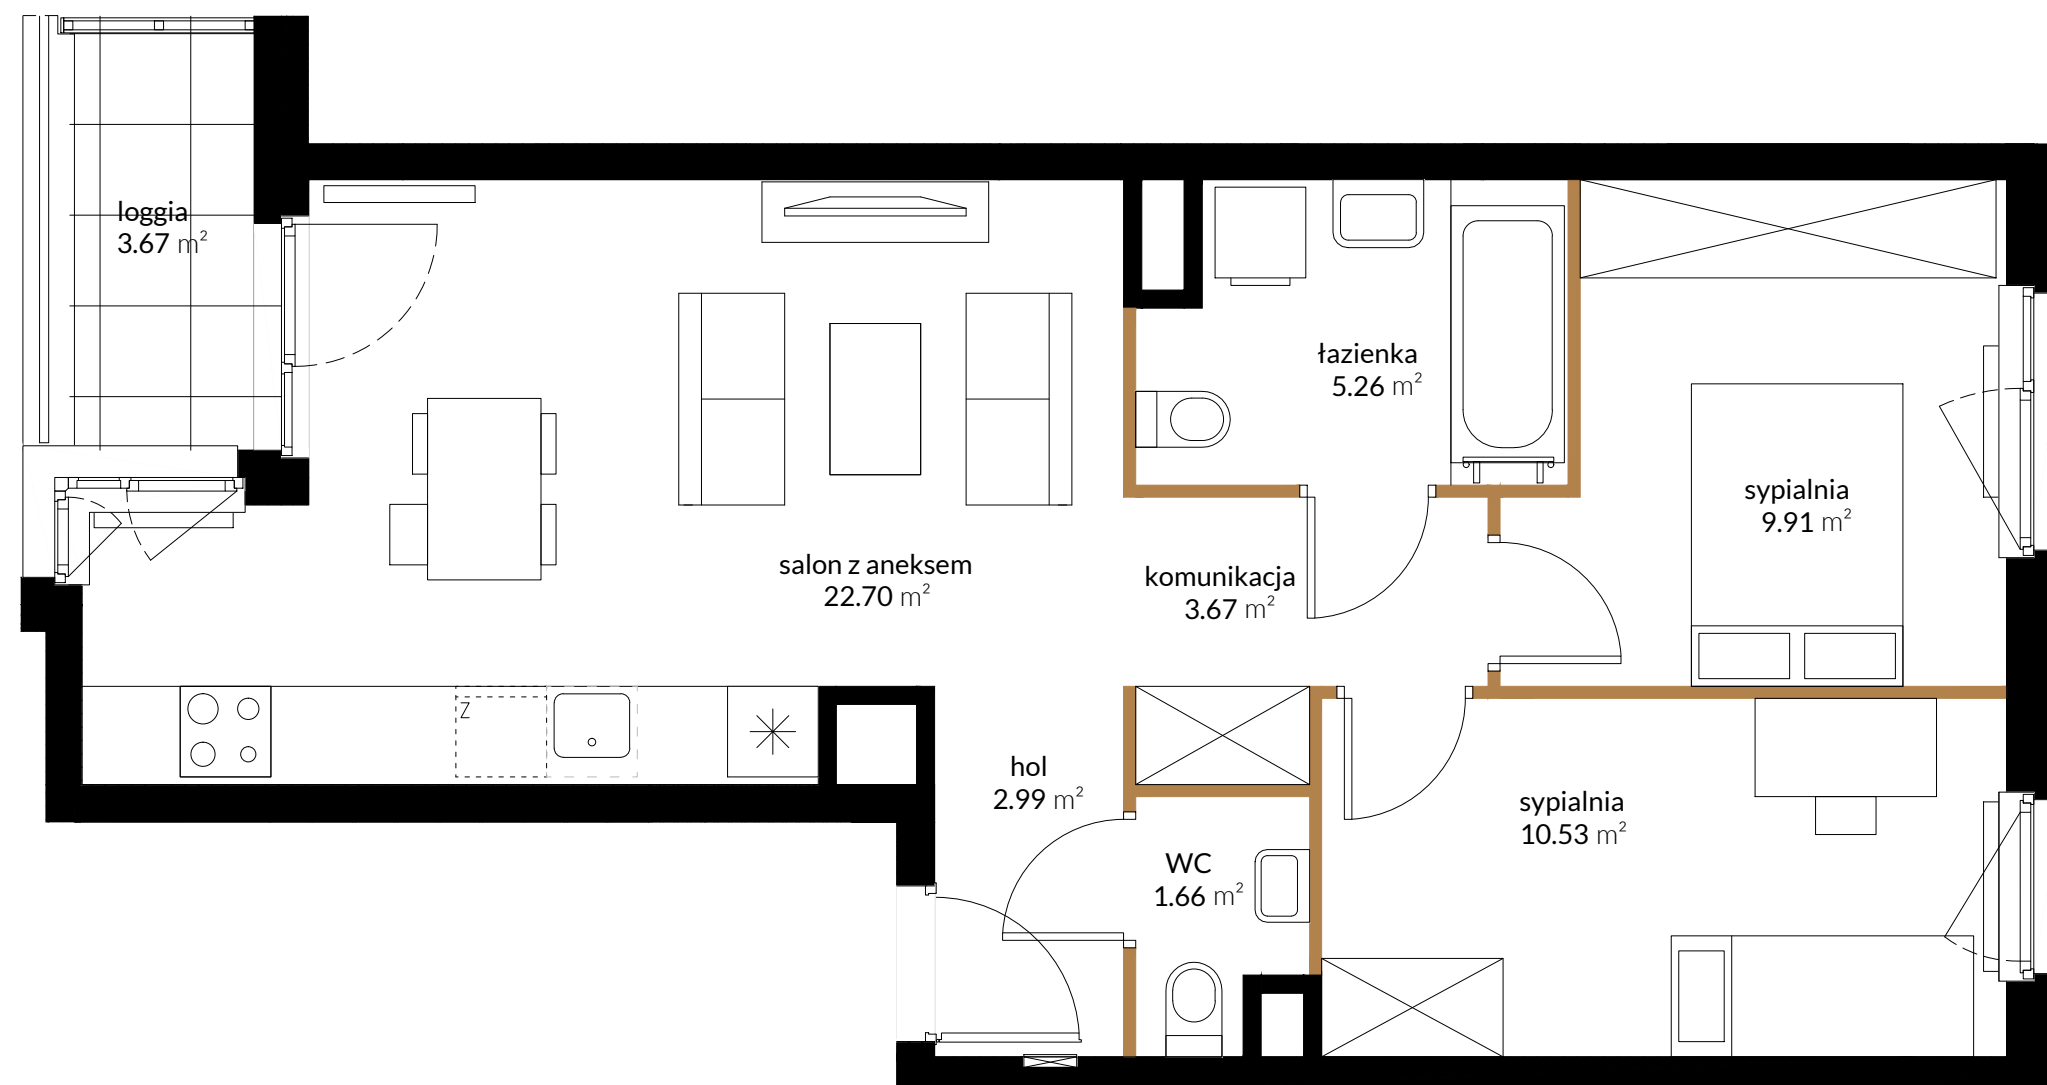


Przedstawiona na rzucie aranżacja ma charakter poglądowy

BUDYNEK	D
PIĘTRO	2
KLATKA	D2
NUMER LOKALU	050


hol	2.99 m ²
komunikacja	3.67 m ²
salon z aneksem	22.70 m ²
sypialnia	9.91 m ²
sypialnia	10.53 m ²
łazienka	5.26 m ²
WC	1.66 m ²
 pow. pod ściankami działowymi	1.90 m ²
POW. UŻYTKOWA	58.62 m²
loggia	3.67 m ²




LOKALIZACJA

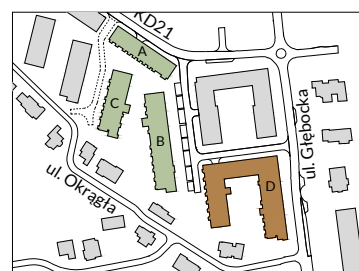

BUDYNEK

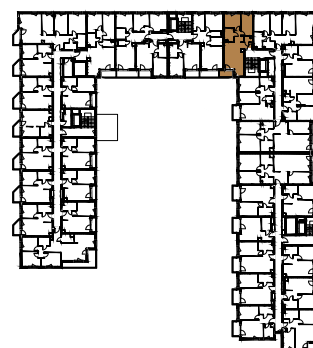

RZUT

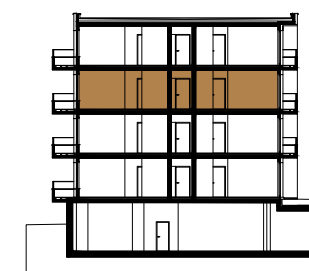

PIĘTRO

Powierzchnia użytkowa Lokalu została określona w oparciu o Rozporządzenie MTBIGM z dnia 25 kwietnia 2012 roku w sprawie szczegółowego zakresu i formy projektu budowlanego (Dz. U. 2012r. , poz. 462) z uwzględnieniem Normy PN-ISO 9836:1997 (przy założeniach: 1/ powierzchnia użytkowa lokalu jest obliczana w metrach kwadratowych z dokładnością do 0,01 m . 2/ powierzchnia użytkowa lokalu jest obliczana dla wymiarów lokalu w stanie wykończonym (po tynkach), na poziomie podłogi, nie licząc listew przypodłogowych, progów itp.; 3/ do powierzchni użytkowej lokalu nie wlicza się: powierzchni otworów na drzwi i okna; 4/ do powierzchni użytkowej lokalu wlicza się powierzchnie pod ściankami działowymi).

AKTUALIZACJA - 30.03.2022