



BUDYNEK C3

LOKAL MIESZKALNY NR 114

POWIERZCHNIA 66.76 m<sup>2</sup>



OSIEDLE MOZAIKA

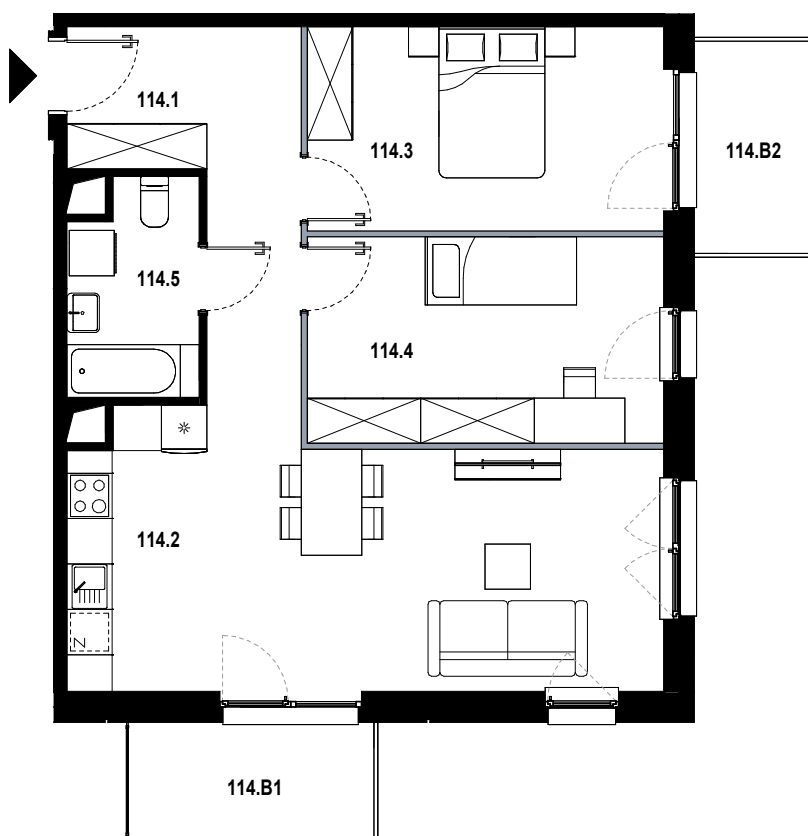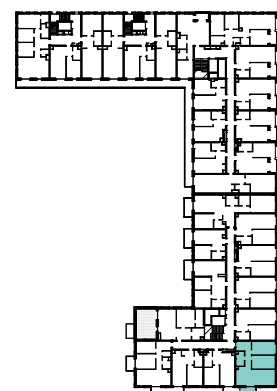

114.1	hol	9.73 m <sup>2</sup>
114.2	pokój dzienny z aneksem	26.70 m <sup>2</sup>
114.3	pokój	12.72 m <sup>2</sup>
114.4	pokój	12.86 m <sup>2</sup>
114.5	łazienka	4.75 m <sup>2</sup>
114.B1	balkon	5.03 m <sup>2</sup>
114.B2	balkon	4.33 m <sup>2</sup>

■ ŚCIANKA DZIAŁOWA NADAJĄCA SIĘ DO DEMONTAŻU

ORIENTACJA MIESZKANIA:  
POŁUDNIE-WSCHÓD

UL. PĘKOWICKA, 31-262 KRAKÓW

BUDYNEK C3

PIĘTRO 3

SKALA 1:100

[www.osiedlemozaika.pl](http://www.osiedlemozaika.pl)

nr telefonu: +48 882 364 039

- Powierzchnia użytkowa obliczana została według normy PN-ISO 9836:2015-12.  
- Rzut mieszkania został sporządzony na podstawie projektu budowlanego. Zastrzega się możliwość zmian w układzie mieszkań i podanych powierzchniach, zgodnie z zapisami umowy deweloperskiej.  
- W związku z opracowaniem projektu wykonawczego, ze względów konstrukcyjnych, instalacyjnych i architektonicznych, mogą wystąpić zmiany w zakresie pionów i kominów oraz korekty otworów okiennych.