
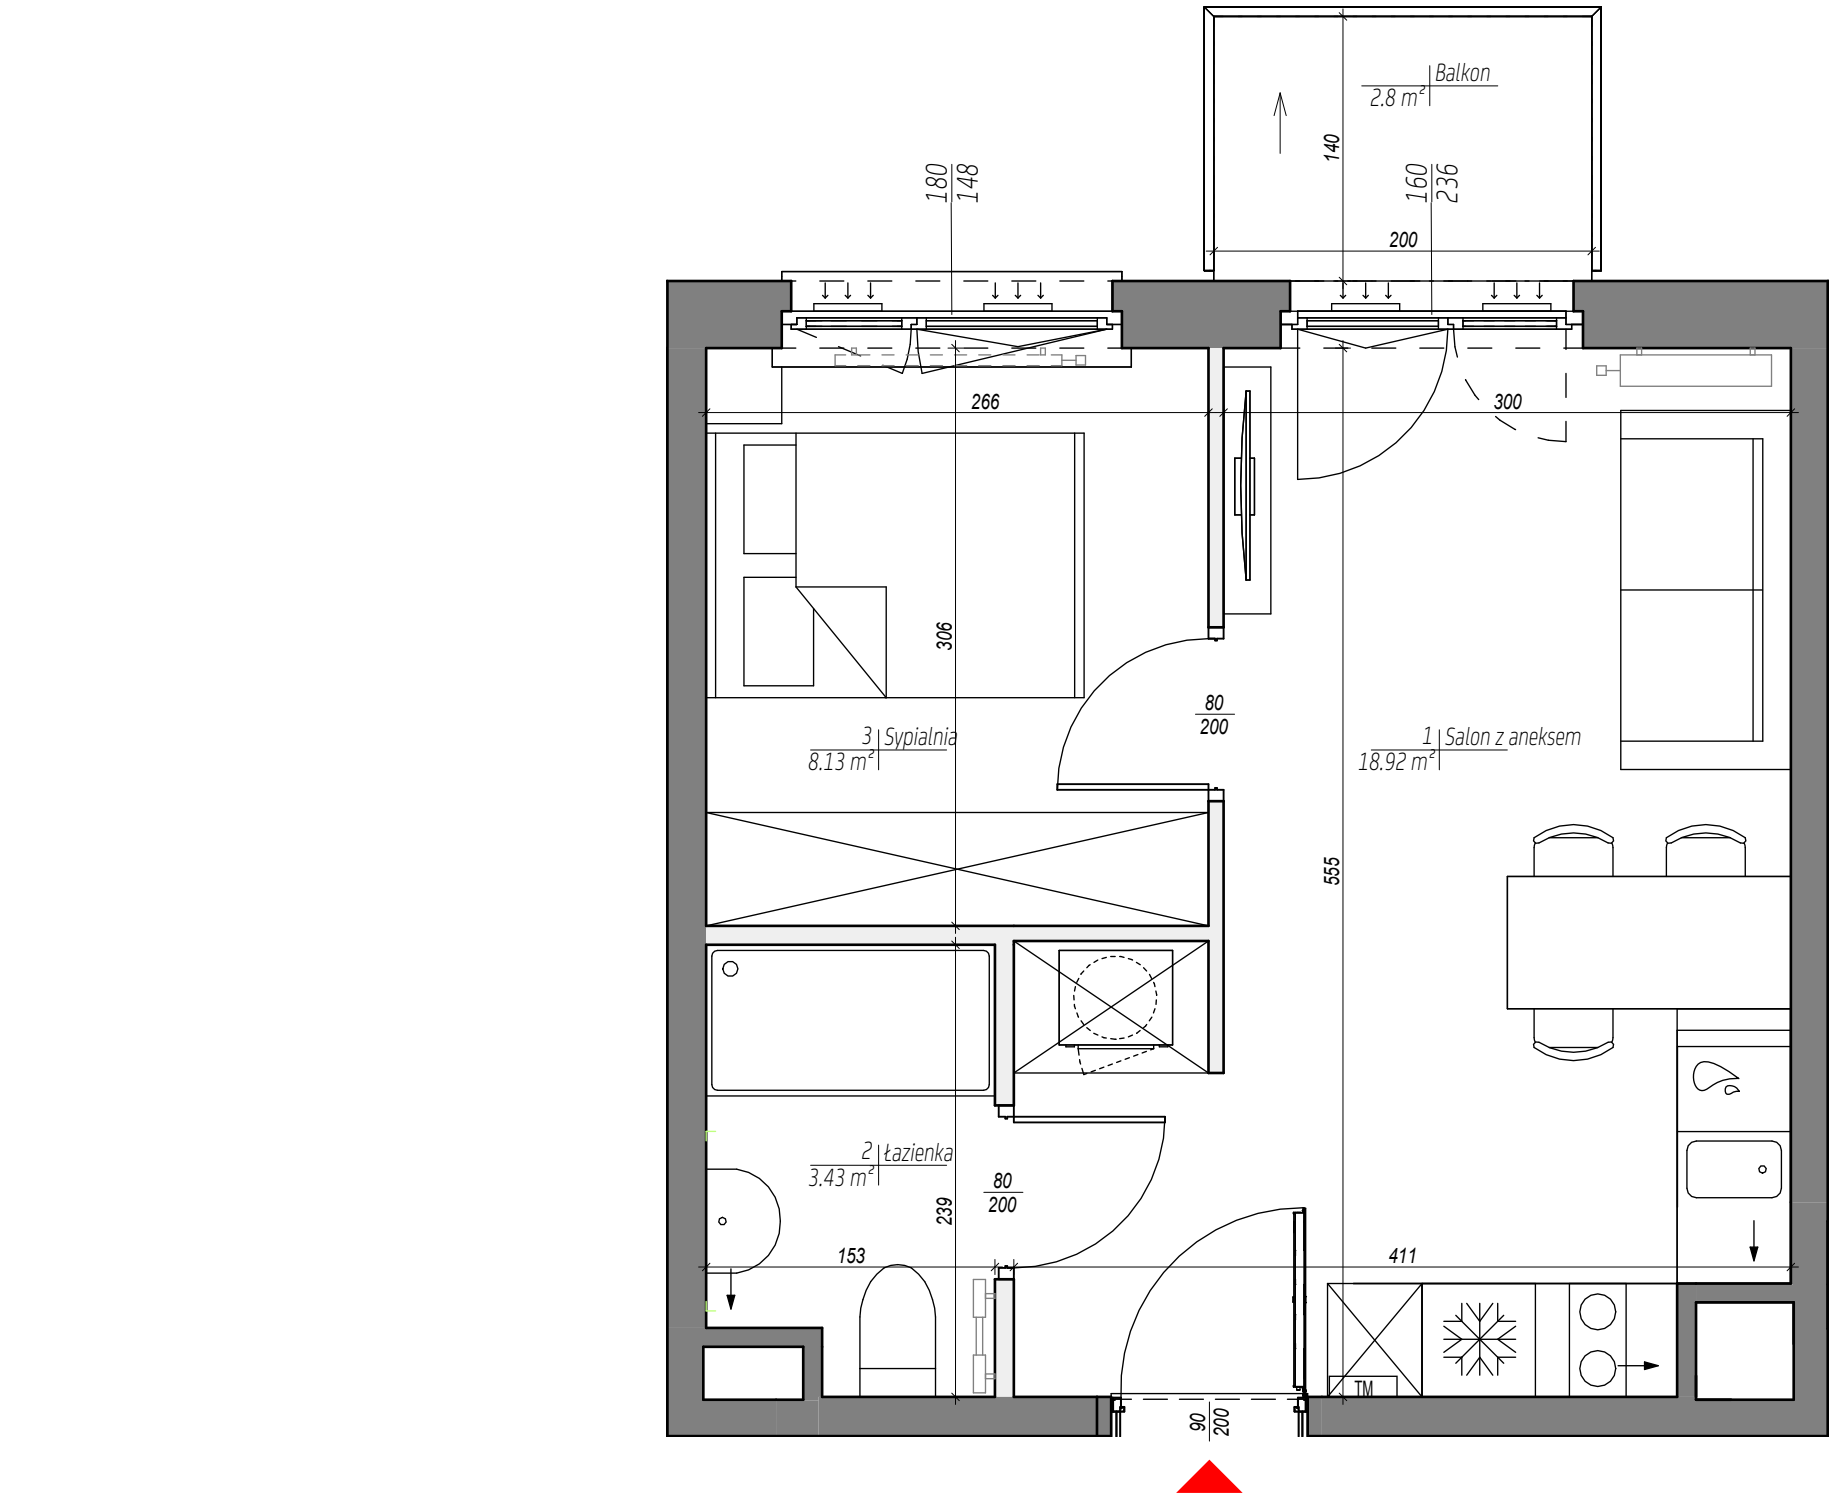


City Vibe.

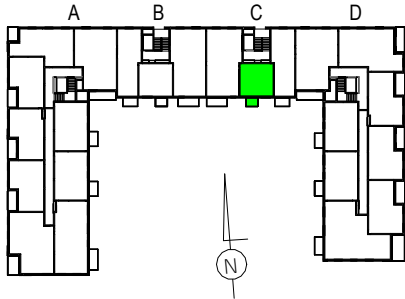

CHILL ZONE

KLATKA:	C
PIĘTRO:	5
MIESZKANIE NR:	88
1 Salon z aneksem	18.92 m ²
2 łazienka	3.43 m ²
3 Sypialnia	8.13 m ²

POWIERZCHNIA MIESZKANIA 30.48 m²

UWAGA:
WYPOSAŻENIE I WYKOŃCZENIE LOKALU STANOWI PRZYKŁADOWĄ ARANŻACJĘ OKREŚLAJĄCĄ FUNKCJONALNOŚĆ MIESZKANIA. WYPOSAŻENIE I WIELKOŚĆ ZAPROPONOWANYCH URZĄDZEŃ MA CHARAKTER ORIENTACYJNY. LOKALIZACJA PRZYKŁADOWEGO WYPOSAŻENIA I WYKOŃCZENIA POWIĄZANA JEST Z PROJEKTOWANĄ INFRASTRUKTURĄ BUDYNKU. ZAKRES WYPOSAŻENIA I WYKOŃCZENIA LOKALU OKREŚLA UMOWA NABYCIA LOKALU.

POWIERZCHNIA MIESZKANIA 30.48 m²

POWIERZCHNIA BALKONU 2.8 m²

2 pokoje D - 5 C 88

