


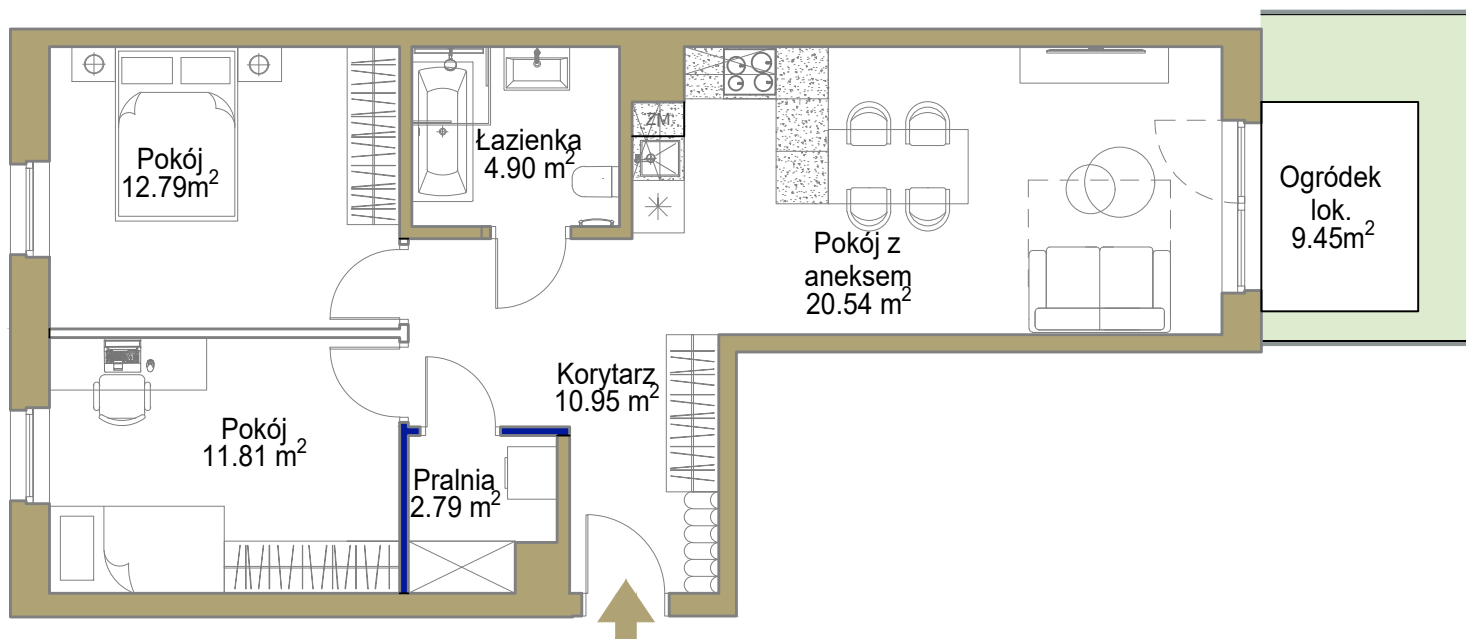


MIESZKANIE M42 63.78 m²

Pomieszczenie	Powierzchnia
Korytarz	10.95 m ²
Pralnia	2.79 m ²
Pokój	11.81 m ²
Pokój	12.79 m ²
Łazienka	4.90 m ²
Pokój z aneksem	20.54 m ²
	63.78 m ²
Ogródek lok.	9.45 m ²
	9.45 m ²



Nie wliczamy powierzchni pod ścianami działowymi,
co generuje oszczędność na poziomie od 5 do 15 tys. zł.

Ściany możliwe do usunięcia
Ściany niemożliwe do usunięcia

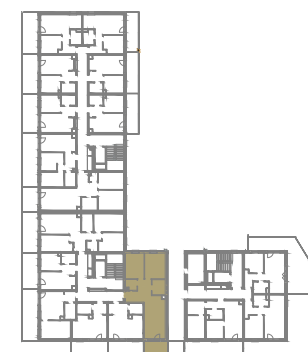

Poziom 0

- Wymiary pomieszczeń, lokalizację przyborów sanitarnych i inne, podano na podstawie projektu wykonawczego. W toku budowy mogą wystąpić różnice w stosunku do stanu wynikającego z projektu oraz specyfiki prac budowlanych.
- Powierzchnia jest obliczona w świetle pionowych przegród w stanie wykończonym, przy uwzględnieniu tynków i okładzin o grubości 1,5 cm, na poziomie podłogi bez uwzględnienia listew przypodłogowych, progów, itp.
- Powierzchnia użytkowa lokali oraz pomieszczeń określona jest na podstawie rozporządzenia Ministra Transportu, Budownictwa i Gospodarki Morskiej z dnia 25.04.2012 r. w sprawie szczegółowego zakresu i formy projektu budowlanego oraz przy uwzględnieniu treści Polskiej Normy PN-ISO 9836:2022-07. Powierzchnia użytkowa nie uwzględnia powierzchni otworów na drzwi i okna oraz nisze w elementach zamykających.
- Aranżacja meblowa wewnątrz jest przykładowa.

Projektant
CZORA&CZORA
PRACOWNIA ARCHITEKTONICZNA



Wnętrza
Studio Architektury i Wnętrz
KATOWICE: ul. Plebiscytowa 33/2
Biuro 515-262-135, A.Ciszek: 602-398-427
e-mail: pracownia.studioao@gmail.com

Inwestor

NCC Deco Development Sp. z o.o.