

# Murapol Trzy Lipki

Bielsko-Biała | ul. Muszłowa

mieszkanie **4.A.1.10**

piętro **1**

budynek **4**

1. przedpokój **4,01 m<sup>2</sup>**


2. salon z aneksem kuch. **20,72 m<sup>2</sup>**

3. łazienka **3,71 m<sup>2</sup>**

4. sypialnia **13,32 m<sup>2</sup>**

metraż **41,76 m<sup>2</sup>**

balkon **3,75 m<sup>2</sup>**

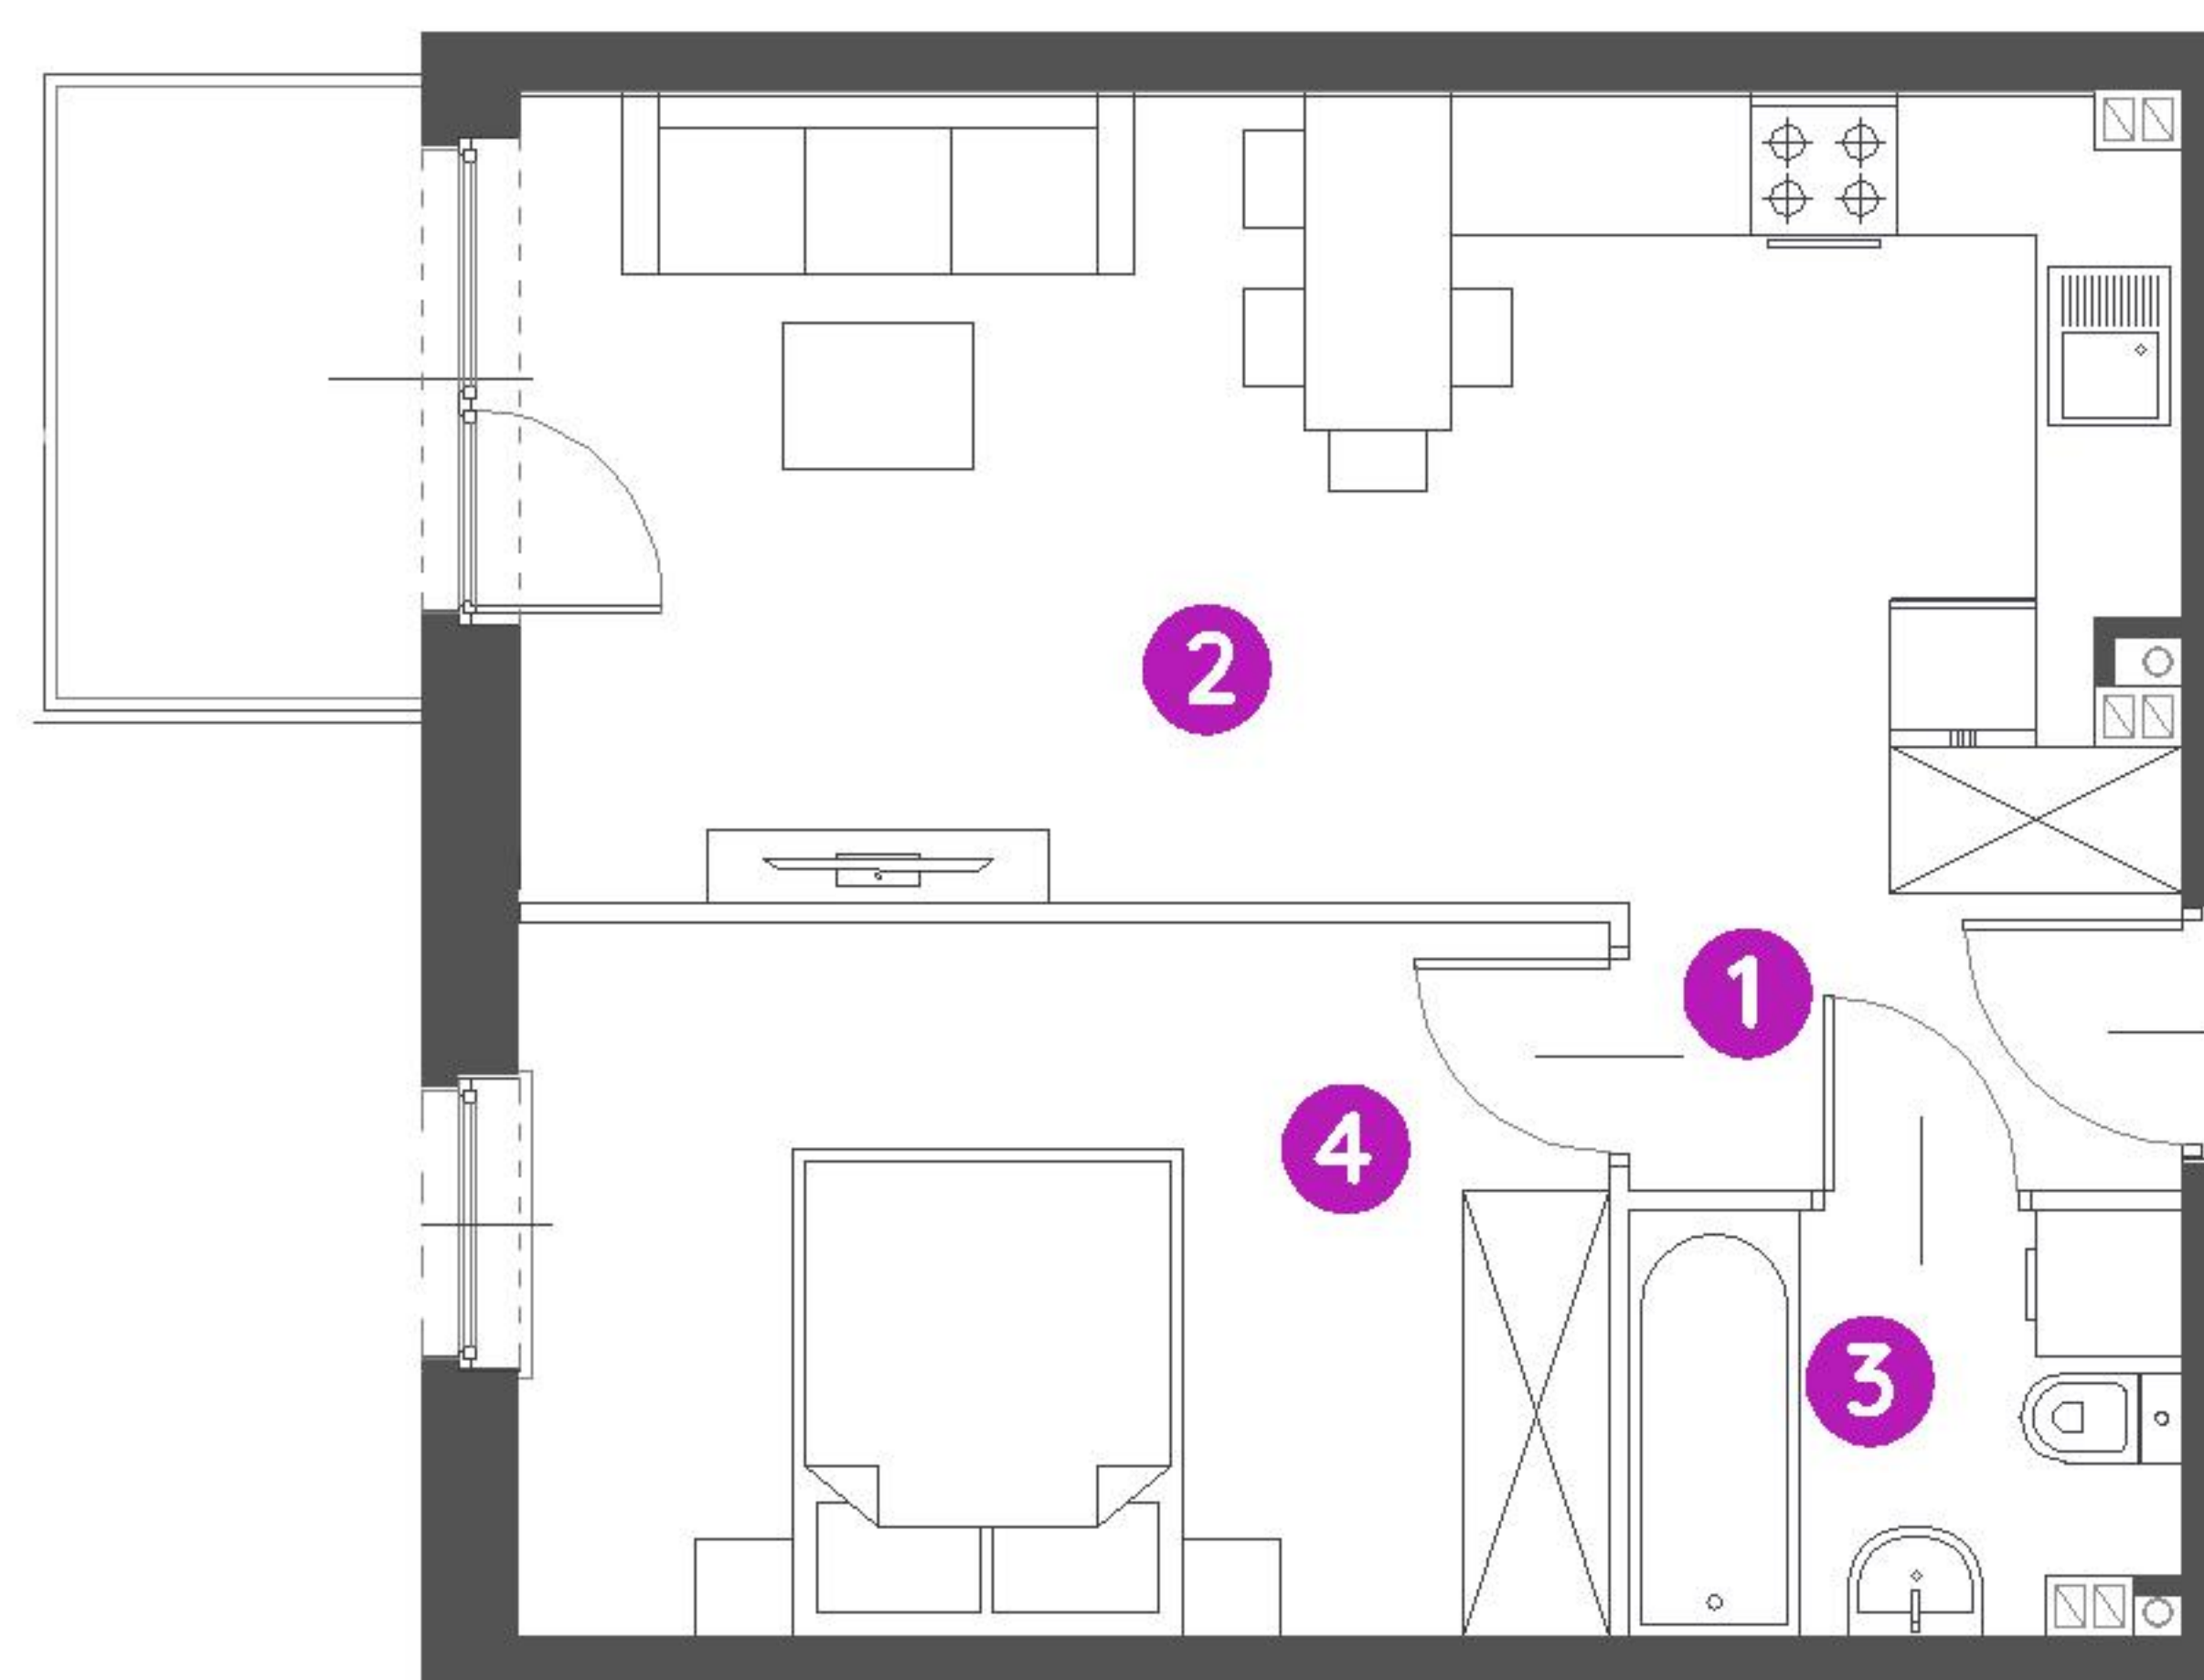

0 1 2 5m

Podziałka podana z tolerancją +/- 5%  
Aranżacja mieszkania ma charakter poglądowy.



Biuro Sprzedaży: Bielsko-Biała, ul. Muszłowa 25 - T: **000 000 000**, M: **bielsko-biala@murapol.pl**. Centrala: Bielsko-Biała, ul. Dworkowa 4, T: 33 819 33 33, M: sekretariat@murapol.pl, **murapol.pl**

UWAGA: Powierzchnia liczona wg PN-ISO 9836:2015-12. Na etapie projektu wykonawczego i realizacji obiektu mogą wystąpić korekty w powierzchni lokali i układzie ścian, powierzchnia liczona w stanie wykończonym. Do obliczeń przyjęto 1,5 cm tynku.