

lokal A3.06

nr na projekcie A2-3.06



Lokal mieszkalny

1 pokojowy 26,34 m²

przedpokój	4,03
łazienka	3,78
an.kuchenny	4,45
pokój dzienny	14,08

3 PIĘTRO

usytuowanie lokalu na kondygnacji

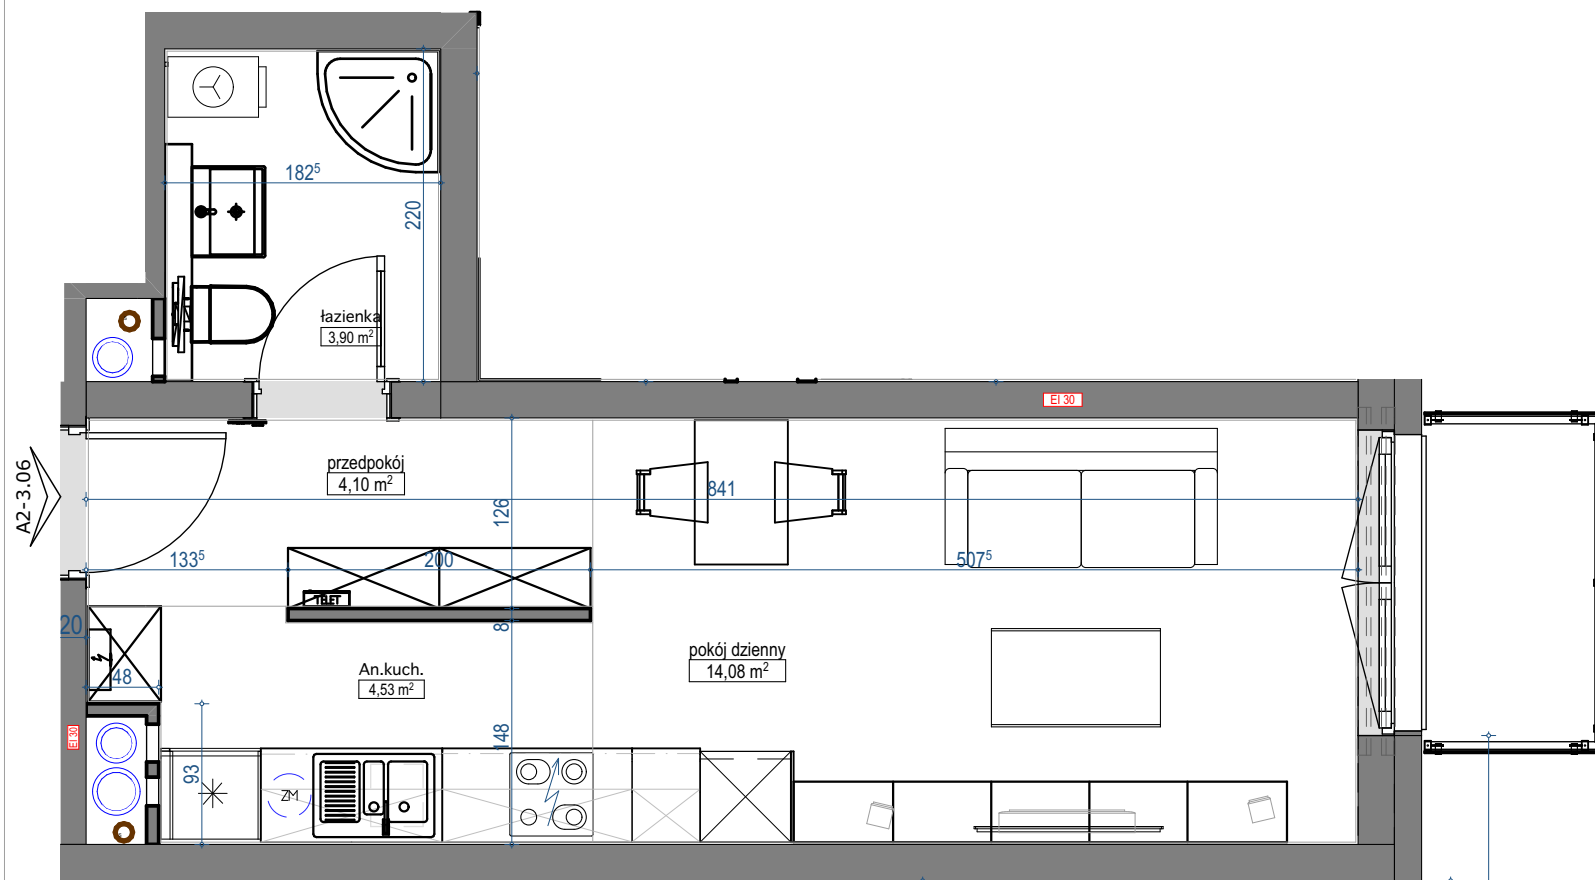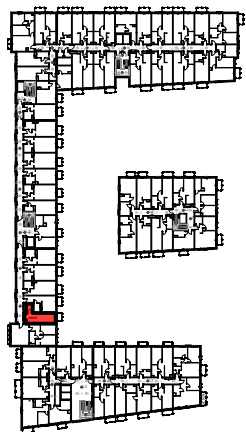

skala 1:50

