


B11/1

WROCLAW, MAŚLICE
UL. RUCZAJOWA

B11/1, 5 POKOI, PARTER

(NR PROJEKTOWY S4.B11/1)

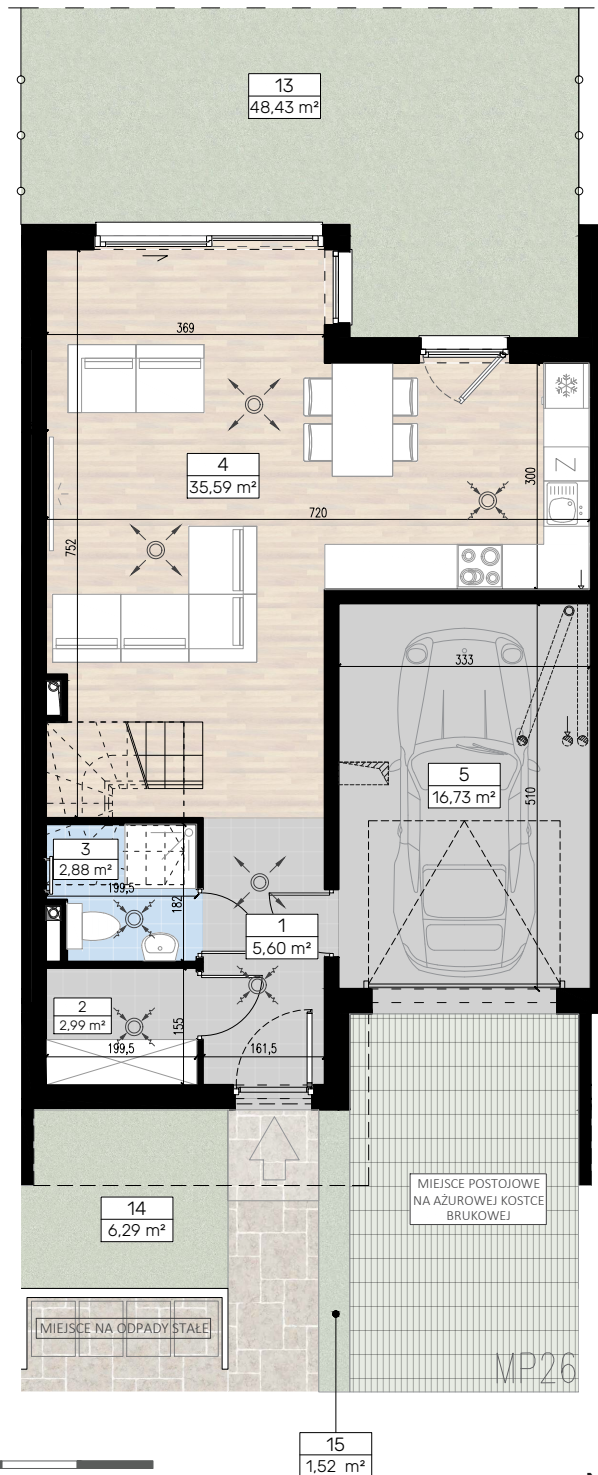

PARTER

1. PRZEDPOKÓJ	5,60 m ²
2. GARDEROBA	2,99 m ²
3. ŁAZIENKA	2,88 m ²
4. POKÓJ DZIENNY + ANEKS KUCHENNY	35,59 m ²
5. GARAŻ	16,73 m ²

PIĘTRO

6. KORYTARZ	8,35 m ²
7. POKÓJ	13,24 m ²
8. POKÓJ	10,10 m ²
9. ŁAZIENKA	6,70 m ²
10. POKÓJ	9,78 m ²
11. POKÓJ	9,15 m ²
12. PRALNIA	4,11 m ²

RAZEM

125,22 m²

13. OGRÓD	48,43 m ²
14. OGRÓD	6,29 m ²
15. OGRÓD	1,52 m ²

L E G E N D A



-  NAWIEW WENTYLACYJNY
-  WYWIEW WENTYLACYJNY
-  KANALIZACJA SANITARNA
-  PRZEWÓD WENTYLACYJNY
-  PIONY SZACHTÓW INSTALACYJNYCH
-  PRZYBLIŻONE WYMIARY
-  OGRODZENIE PANELOWE


- * PRZEDSTAWIONA NA RYSUNKU ARANŻACJA MIESZKANIA JEST PRZYKŁADOWA
- ** SZCZEGÓLNE USYTUOWANIE PRZYŁĄCZY WOD-KAN., CO, GNIAZD ELEKTRYCZNYCH, GNIAZD TV, WŁĄCZNIKÓW ŚWIATEŁA OKREŚLA PROJEKT WYKONAWCY
- *** WYMIARY NA RZUCIE PODANO W STANIE SUROWYM, BEZ WARSTWY WYKOŃCZENIOWEJ



Biuro sprzedaży:

ul. Krzycka 82
53-020 Wrocław


 71 33 43 888
 sprzedaz@dewelopart.pl

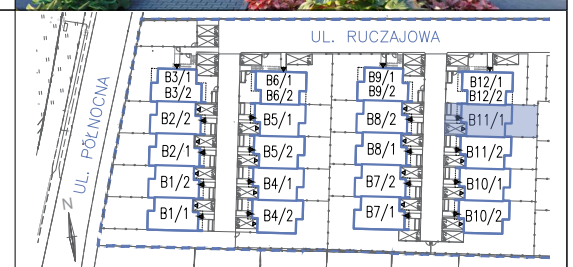

B11/1

WROCLAW, MAŚLICE
UL. RUCZAJOWA

B11/1, 5 POKOI, 1 PIĘTRO (NR PROJEKTOWY S4.B11/1)

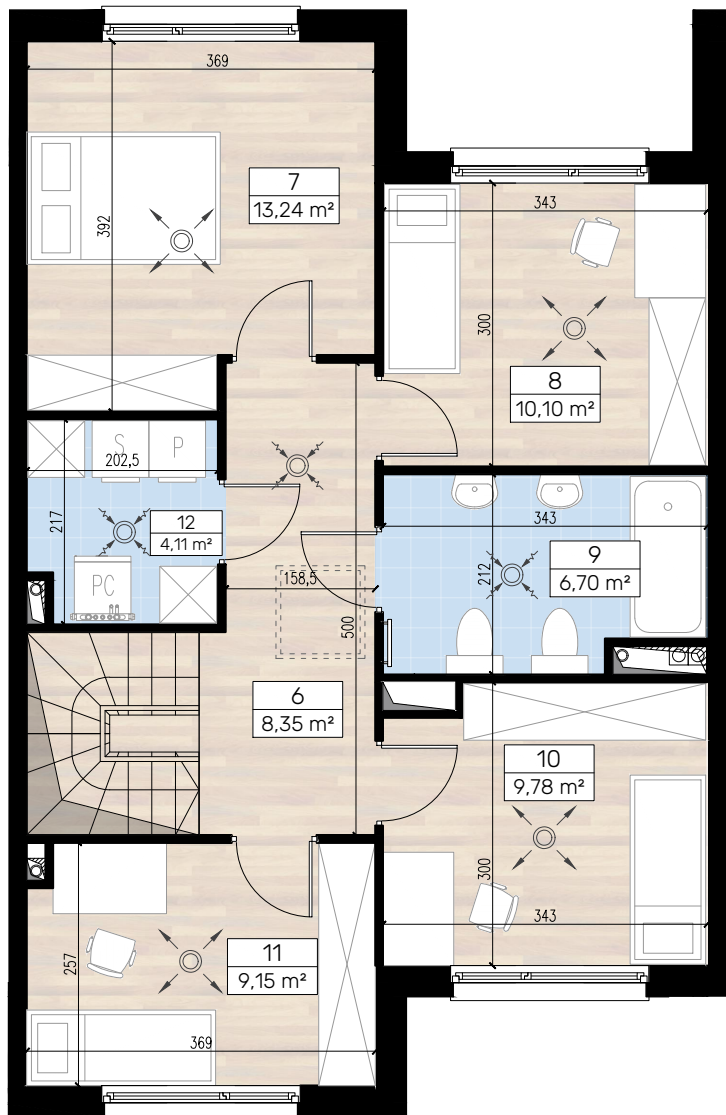

PARTER

1. PRZEDPOKÓJ	5,60 m ²
2. GARDEROBA	2,99 m ²
3. ŁAZIENKA	2,88 m ²
4. POKÓJ DZIENNY + ANEKS KUCHENNY	35,59 m ²
5. GARAŻ	16,73 m ²

PIĘTRO

6. KORYTARZ	8,35 m ²
7. POKÓJ	13,24 m ²
8. POKÓJ	10,10 m ²
9. ŁAZIENKA	6,70 m ²
10. POKÓJ	9,78 m ²
11. POKÓJ	9,15 m ²
12. PRALNIA	4,11 m ²

RAZEM

13. OGRÓD	48,43 m ²
14. OGRÓD	6,29 m ²
15. OGRÓD	1,52 m ²

L E G E N D A

-  NAWIEW WENTYLACYJNY
-  WYWIEW WENTYLACYJNY
-  KANALIZACJA SANITARNA
-  PRZEWÓD WENTYLACYJNY
-  PIONY SZACHTÓW INSTALACYJNYCH
-  PRZYBLIŻONE WYMIARY
-  OGRODZENIE PANELOWE
-  WYŁĄZ DACHOWY

- * PRZEDSTAWIONA NA RYSUNKU ARANŻACJA MIESZKANIA JEST PRZYKŁADOWA
- ** SZCZEGÓLNE USYTUOWANIE PRZYŁĄCZY WOD-KAN., CO, GNIAZD ELEKTRYCZNYCH, GNIAZD TV, WŁĄCZNIKÓW ŚWIATEŁA OKREŚLA PROJEKT WYKONAWCZY
- *** WYMIARY NA RZUCIE PODANO W STANIE SUROWYM, BEZ WARSTWY WYKOŃCZENIOWEJ

0m 1m 2m 3m



Biuro sprzedaży:

ul. Krzycka 82
53-020 Wrocław

 71 33 43 888

 sprzedaz@dewelopart.pl

