




MOTŁAWA
GARDEN

MARVIPOL
development

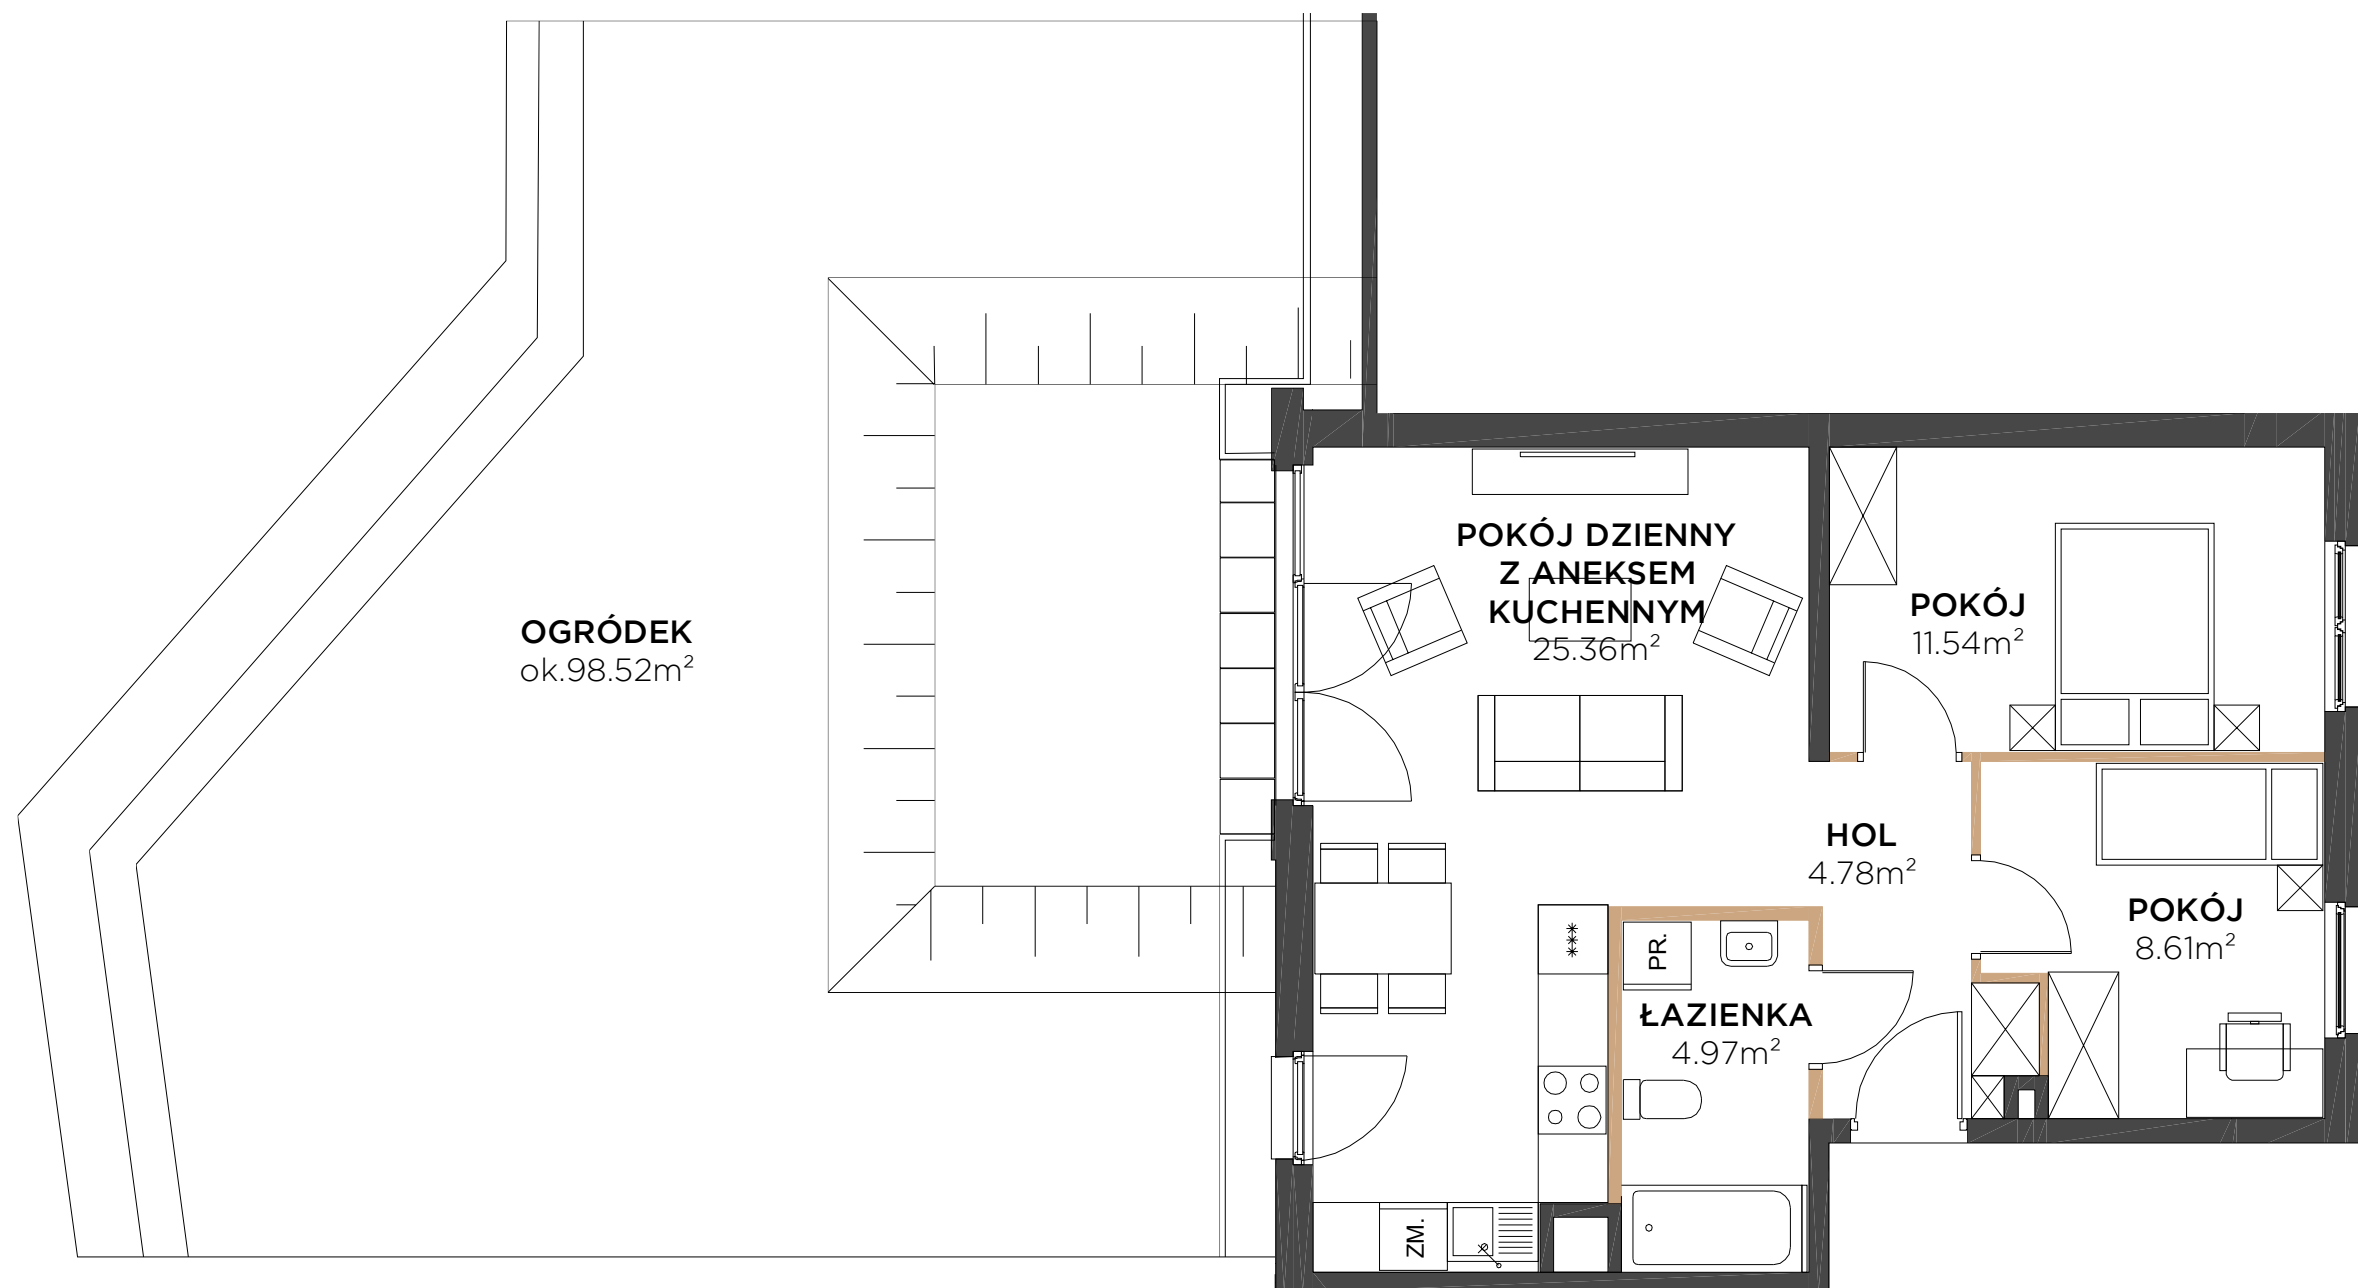


BUDYNEK	B6
KLATKA	1
PIĘTRO	0
MIESZKANIE	M2
Hol	4.78m ²
Łazienka	4.97m ²
Pokój dzienny z aneksem kuchennym	25.36m ²
Pokój	8.61m ²
Pokój	11.54m ²
pow. pod ściankami działowymi	1.77m ²
POW. UŻYTKOWA	57.03m²

Ogródek	ok.98.52m²
---------	------------------------------


LOKALIZACJA MIESZKANIA



BUDYNEK

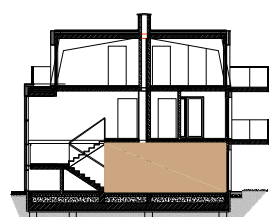

PIĘTRO

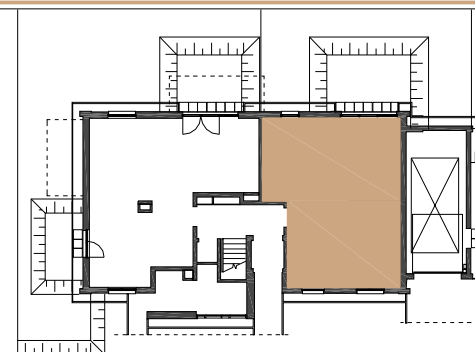

RZUT

Przedstawiona na rzucie aranżacja ma charakter poglądowy

Powierzchnia użytkowa Lokalu została określona w oparciu o Rozporządzenie MTBIGM z dnia 25 kwietnia 2012 roku w sprawie szczegółowego zakresu i formy projektu budowlanego (Dz. U. 2012 r., poz. 462) z uwzględnieniem Normy PN-ISO 9836:1997 (przy założeniach: 1/. powierzchnia użytkowa lokalu jest obliczana w metrach kwadratowych z dokładnością do 0,01 m², 2/. powierzchnia użytkowa lokalu jest obliczana dla wymiarów lokalu w stanie wykończonym (po tynkach), na poziomym podłożu, nie licząc listew przypodłogowych, progów itp. ; 3/. do powierzchni użytkowej lokalu nie wlicza się: powierzchni otworów na drzwi i okna; 4/. do powierzchni użytkowej lokalu wlicza się powierzchnie pod ściankami działowymi)

AKTUALIZACJA - 05.05.2022