

KARTA KATALOGOWA
ARCHITEKTURA



BUDYNEK	KONDYGNACJA	NR LOK.
J	PARTER	01
POWIERZCHNIA UŻYTKOWA LOKALU		41,28 m ²
NR	NAZWA POMIESZCZENIA	JEDNOSTKA [m ²]
1	HOL	4,33
2	POKÓJ Z ANEKSEM	21,75
3	SYPIALNIA	10,41
4	ŁAZIENKA	4,79
OGRÓDEK		21,05


BMINVEST BM Invest Sp. z o.o.
05-092 Łomianki
ul. Warszawska 94




BIURO SPRZEDAŻY
05-092 Łomianki - Kelpin
ul. Warszawska 189
Kontakt biuro sprzedaży:
tel. kom. 510-190-900
tel. 22 751-53-48
slawbud@slawbud.pl
www.slawbud.pl

PRAWA AUTORSKIE ZASTRZEŻONE/
COPYRIGHTS RESERVED

Przedmiotowy projekt architektoniczny jest chroniony prawem autorskim zgodnie z art. 1 i nast. Ustawy o Prawie Autorskim i Prawach Pokrewnych z dnia 4 lutego 1994r. (Dz.U. 1994 Nr 24 poz. 83 z późn. zm.)

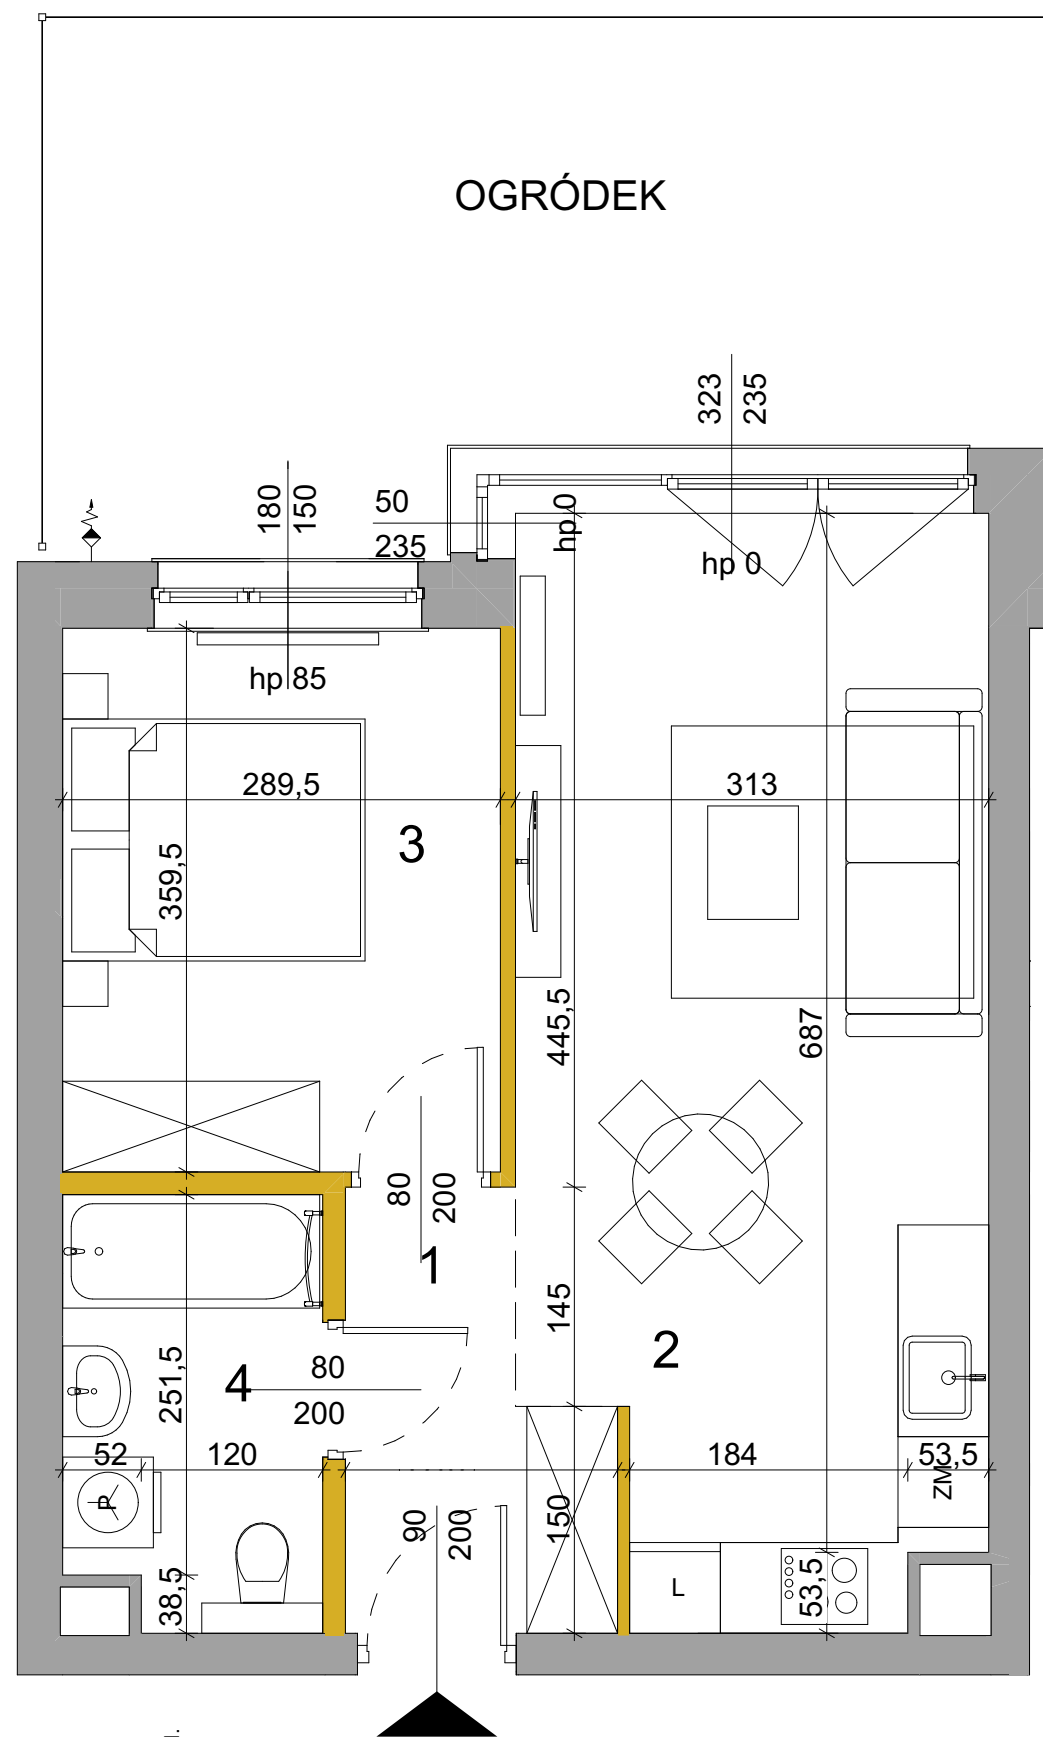

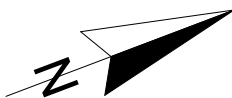LEGENDA:	USYTUOWANIE LOKALU WZGLĘDEM STRON ŚWIATA:	UWAGI:
MATERIAŁY  ściany nośne i szachty instalacyjne  ściany działowe		1. Wszystkie wymiary zostały podane w centymetrach. 2. Wymiary i powierzchnie pomieszczeń podano z uwzględnieniem wykończenia - założono gr. 1,5cm 3. Wszystkie zmiany w układzie podejść do kanalizacji sanitarnej i wentylacji, wymagające naruszenia obudowy szachtu instalacyjnego w mieszkaniach podlegają akceptacji projektanta i nie mogą być dokonywane samodzielnie. 4. Instalowanie indywidualnych wentylatorów na kanałach zbiorczych, za wyjątkiem przeznaczonych do tego celu kanałów kuchennych jest zabronione. 5. Naruszanie elementów konstrukcji jest zabronione. 6. Zabudowa balkonów, instalowanie rolet zewnętrznych, markiz, krat, jednostek zew. klimatyzacji itp. bez akceptacji projektanta jest zabronione.
Niniejsza karta katalogowa została opracowana na podstawie projektu budowlanego, nie stanowi wiernego odwzorowania powstałego lokalu mieszkalnego. Karty mają jedynie służyć wskazaniu położenia projektowanych pomieszczeń wrysowanych na podstawie projektu budowlanego. W toku dalszego projektowania mogą wystąpić niewielkie zmiany w stosunku do informacji zawartych w karcie katalogowej. Niniejsza karta nie stanowi wiążącego opisu technicznego prezentowanego lokalu. Projekt chroniony prawem autorskim. Nie jest przeznaczony do celów wykonawczych.		