

ŁÓDŹ UL. WÓLCZAŃSKA 248 A budynek B



LOKALIZACJA W BUDYNKU



BUDYNEK B, LOKAL MIESZKALNY NR 11, PIĘTRO II


ZESTAWIENIE POWIERZCHNI MIESZKANIA:

HOL	15,96
POKÓJ Z ANEKSEM KUCH.	12,54
POKÓJ Z ANEKSEM KUCH.	27,70
POKÓJ	10,56
POKÓJ	12,45
ŁAZIENKA	5,72
ŁAZIENKA	3,90
PUM= 88,83 m²	

1. Wymiary pomieszczeń, lokalizacja przyrządów sanitarnych itp. podano zgodnie z projektem budowlanym. Mogą wystąpić niewielkie różnice wymiarów i ustawienia elementów powstałe w trakcie realizacji prac budowlanych. Wymiary podano bez okładzin ścian.
2. Powierzchnie użytkowe lokalu określona na podstawie normy PN - ISO 9836:1997
3. Przedstawiona na rzucie aranżacja mieszkania ma charakter poglądowy i nie stanowi oferty w rozumieniu przepisów kodeksu cywilnego.




www.ezbud.pl
e-mail: mieszkania@ezbud.pl
tel. 667- 300-710, 607-777- 430

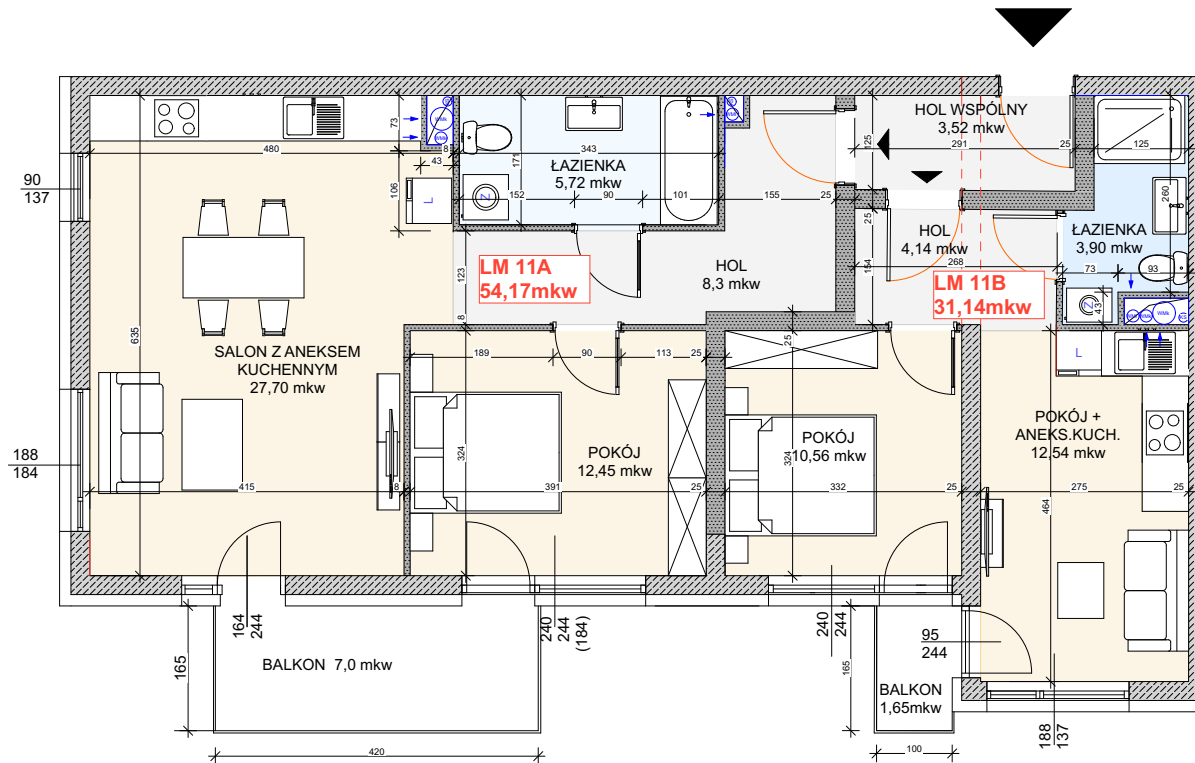

LOKAL INWESTYCYJNY

LM 7A ZESTAWIENIE POWIERZCHNI LOKALU MIESZKLANEGO		LM 11B ZESTAWIENIE POWIERZCHNI LOKALU MIESZKLANEGO	
HOL	8,30	HOL	4,14
POKÓJ Z ANEKSEM KUCH.	27,70	POKÓJ Z ANEKSEM KUCH.	12,54
POKÓJ	12,45	POKÓJ	10,56
ŁAZIENKA	5,72	ŁAZIENKA	3,90
PUM= 54,17 m²		PUM= 31,14 m²	

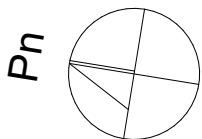

SKALA 1:100

RZUT MIESZKANIA NR 11