
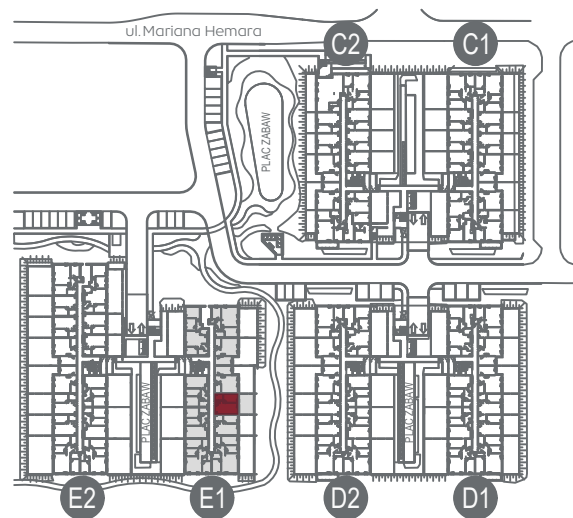


KARTA MIESZKANIA E1.06 | 2 POKOJE | 39.68m2

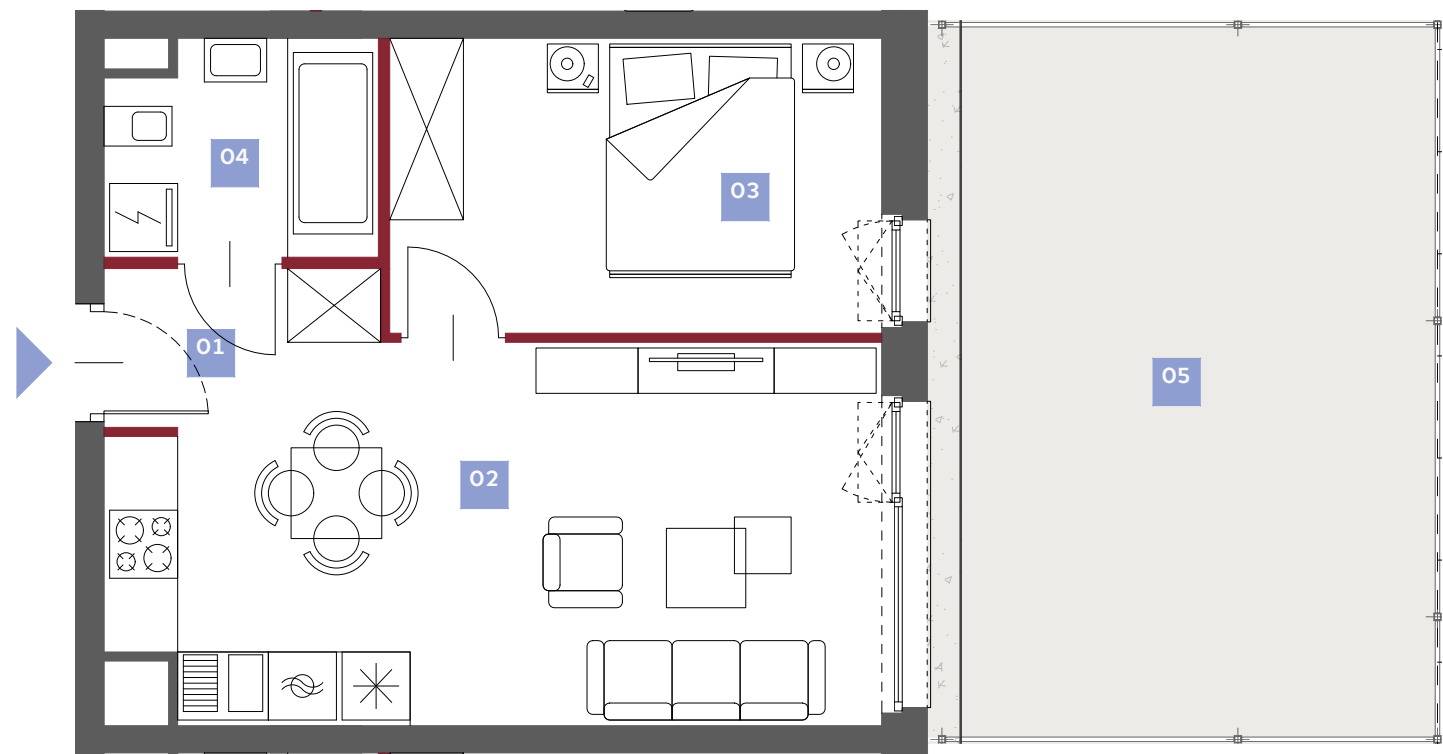

1. Powierzchnia Użytkowa Lokalu Mieszkalnego obejmuje powierzchnię wszystkich pomieszczeń mierzoną zgodnie z rozporządzeniem Ministra Rozwoju z dnia 11 września 2020 r. w sprawie szczegółowego zakresu i formy projektu budowlanego w oparciu o wytyczne normy PN-ISO 9836:2015-12.
2. Urządzenia sanitarne, kuchenne, umeblowanie oraz drzwi wewnątrzlokalowe nie stanowią wyposażenia lokalu.
3. Lokalizacja przyborów sanitarnych, rozmieszczenie punktów instalacyjnych, itp. zostały podane zgodnie z projektem wykonawczym. Mogą wystąpić niewielkie różnice usytuowania tych elementów powstałe w trakcie realizacji prac budowlanych.

Niniejszy plan ma charakter informacyjno-marketingowy i nie stanowi oferty w rozumieniu Kodeksu Cywilnego.

MIASTECZKO  
BRZEZINY



UL. HEMARA, WARSZAWA

BUDYNEK E1  
PIĘTRO PARTER  
LICZBA POKOI 2

NR LOKALU E1.06

POWIERZCHNIA UŻYTKOWA 39.68m2

WYKAZ POMIESZCZEŃ

|                  |         |
|------------------|---------|
| 1. HOL           | 3.40m2  |
| 2. SALON + ANEKS | 20.71m2 |
| 3. POKÓJ         | 11.18m2 |
| 4. ŁAZIENKA      | 4.39m2  |

Powierzchnia pod ścianami działowymi. 0.89m2

5. OGRÓD 28.35m2