


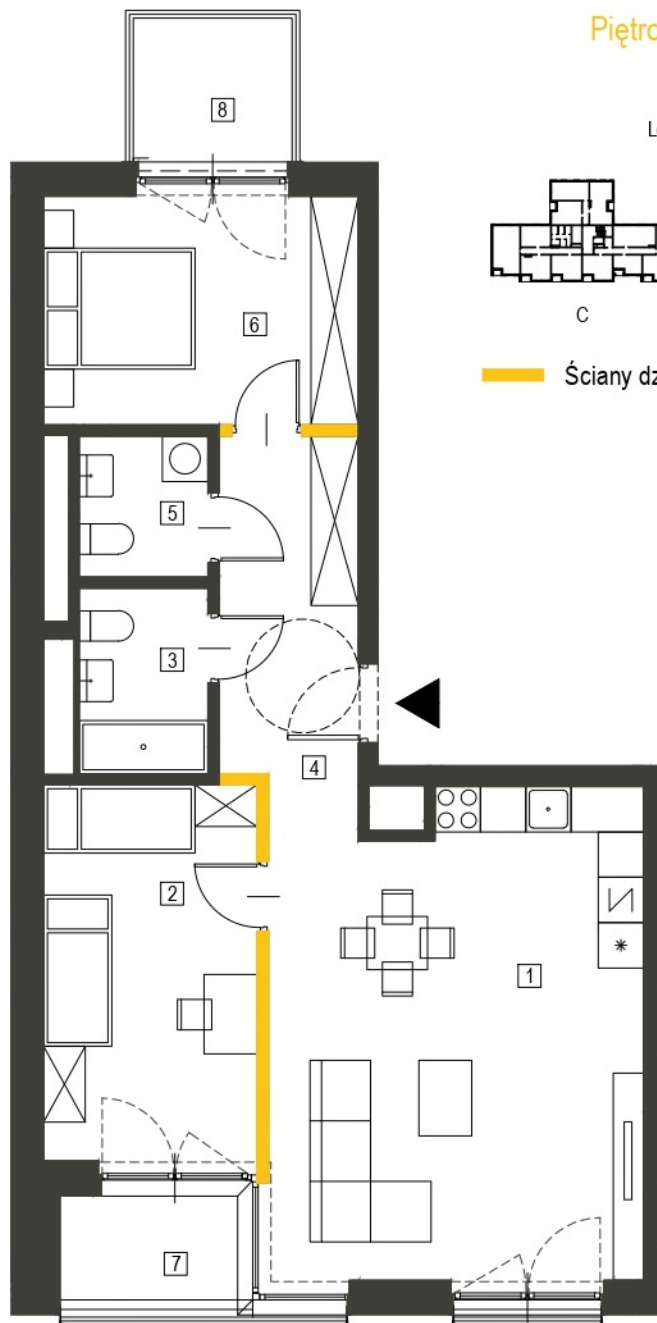

Skala 1:100

MIESZKANIE NR A.29

Piętro 4 | 3 POKOJE



Lokalizacja mieszkania



C | B | A

Ściany działowe z możliwością demontażu

1. Wymiary pomieszczeń, lokalizacja urządzeń i instalacji zostały podane zgodnie z projektem wykonawczym. W toku realizacji prac budowlanych mogą wystąpić nieznaczne zmiany.
2. Powierzchnia użytkowa lokali oraz pomieszczeń określona została zgodnie z normą PN-ISO 9836:2015-12.
3. Przedstawiona na rzucie aranżacja (urządzenia i meble) ma charakter wyłącznie ilustracyjny, nie stanowi przedmiotu umowy, sprzedaży ani wyposażenia lokalu.



Apartamenty Dębowa

BUDYNEK MIESZKALNY WIELORODZINNY

Łódź, ul. Dębowa / Senatorska
działki nr 63/6, 63/7, 63/9

ZESTAWIENIE POWIERZCHNI

1	Salon + kuchnia	30.72 m ²
2	Sypialnia	14.02 m ²
3	Łazienka	4.16 m ²
4	Korytarz	9.28 m ²
5	WC	3.16 m ²
6	Sypialnia	12.57 m ²

Powierzchnia użytkowa mieszkania **73.91 m²**

Powierzchnia pod ścianami
działowymi z możliwością demontażu 1.12 m²

7	Loggia	3.52 m ²
8	Balkon	3.99 m ²



Epol Holding

biuro sprzedaży

ul. Targowa 9A, 90-042 Łódź
e-mail: biuro@apartamentydebowa.pl
tel. +48 885 588 393
www.apartamentydebowa.pl