




Podedworze 13

Piaski Wielkie


Kraków

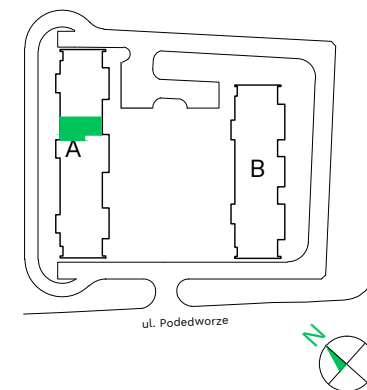

Budynek - **A**

Piętro - **11**

Mieszkanie - **81**

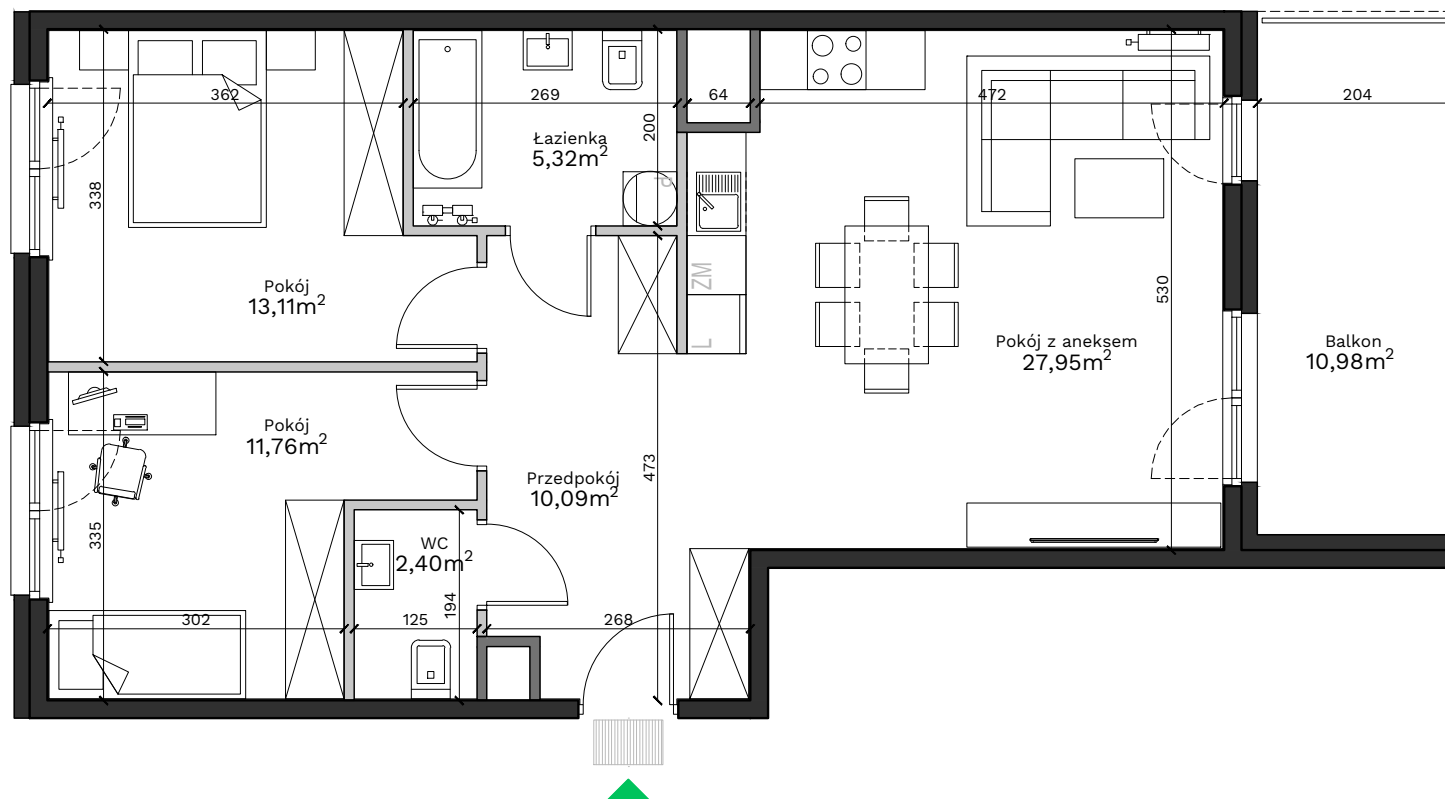

Uwagi:

Przy obliczaniu powierzchni uwzględniono normę PN-ISO 9836:2015. Powierzchnia balkonu może ulec zmianie o 5%. Wymiary podano w stanie surowym. Przedstawiona aranżacja jest przykładowa, rysunki w tym zakresie mają charakter informacyjny i nie stanowią oferty w rozumieniu przepisów Kodeksu Cywilnego.

Legenda:

- Ściany działowe
- Ściany wydzielające szachty
- Ściany konstrukcyjne

Przedpokój	10,09 m ²
Pokój z aneksem	27,95 m ²
Łazienka	5,32 m ²
Pokój	13,11 m ²
Pokój	11,76 m ²
WC	2,40 m ²
Powierzchnia użytkowa	70,63 m²
Balkon	10,98 m ²

Biuro sprzedaży: ul. Armii Krajowej 19, 12 639 57 00

EKOPARK

www.ekopark.pl