


skala 1:75

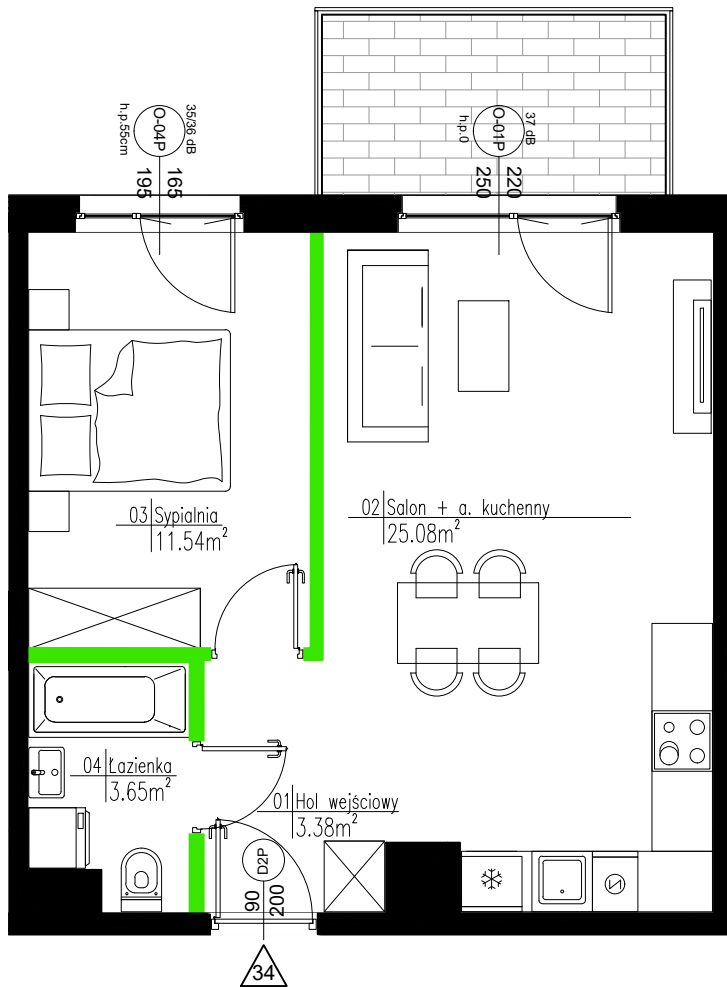

LEGENDA:

Wejście i numer lokalu mieszkalnego

Ściany zewnętrzne (ocieplone)

Elementy konstrukcyjne (żelbetowe)

Kominy

Ściany międzylokalowe

Ściany działowe (nadające się do demontażu)

Możliwe wydzielenie ścianą

Oznaczenie okien:
 S - szerokość w świetle muru
 H - wysokość w świetle muru
 h.p. - wysokość parapetu

UWAGA: Wymiary okien mogą ulec nieznacznym zmianom, w zależności od technologii okien

KARTY KATALOGOWE LOKALU


/opracowane na podstawie projektu budowlanego, nie przeznaczone do celów wykonawczych/

- powierzchnie podane wg obowiązującej normy PN-ISO 9836:1997 (w tynkach)
- wymiary pomieszczeń podane są w świetle murów (w tynkach)
- ze względu na trwające prace projektowe powierzchnie mogą ulec zmianie
- wyposażenie tylko w celach prezentacji, nie stanowi zobowiązania umownego
- ze względu na trwające prace projektowe lokalizacja, ilość i wielkość grzejników może ulec zmianie
- niniejszy projekt nie stanowi oferty w rozumieniu przepisów kodeksu cywilnego
- wyjście na taras- możliwa różnica poziomów
- na wszystkie zmiany należy uzyskać zgodę projektanta
- wysokość mieszkania wynosi około 2,7m

AURA

MOKOTÓW

Położenie lokalu na terenie inwestycji:

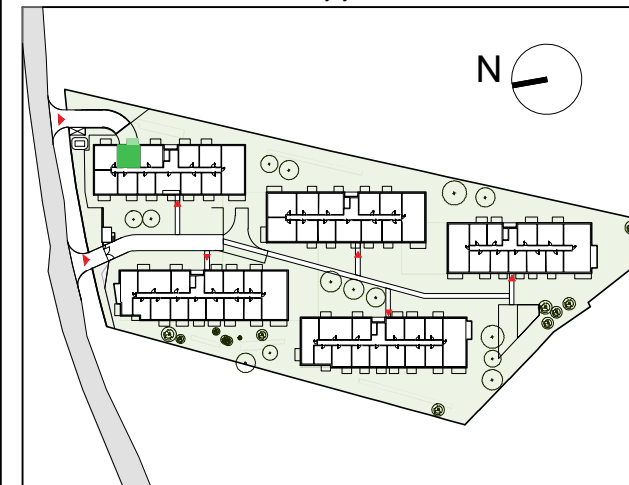

Dane mieszkania:

BUDYNEK B, PIĘTRO II

LOKAL	B 34
2 POKOJOWE	
Powierzchnia użytkowa po odjęciu powierzchni pod ściankami działowymi	43.65m ²

-hol wejściowy	3.38m ²
-łazienka	3.65m ²
-sypialnia	11.54m ²
-salon+aneks	25.08m ²
-pow. pod ściankami działowymi	1.13m ²
-balkon	6.14m ²

Inwestor:

MILL-YON
 MILL-YON MOKOTÓW
 sp. z o.o.
 al. J. Ch. Szucha 3/3
 00-580 Warszawa

Architektura:

FBT
 FUNDACJA
 ARCHITEKTURY
 BUDOWLANEJ
 sp. z o.o.
 ul. F. Klimczaka 13/U9
 02-797 Warszawa