



B/M.34

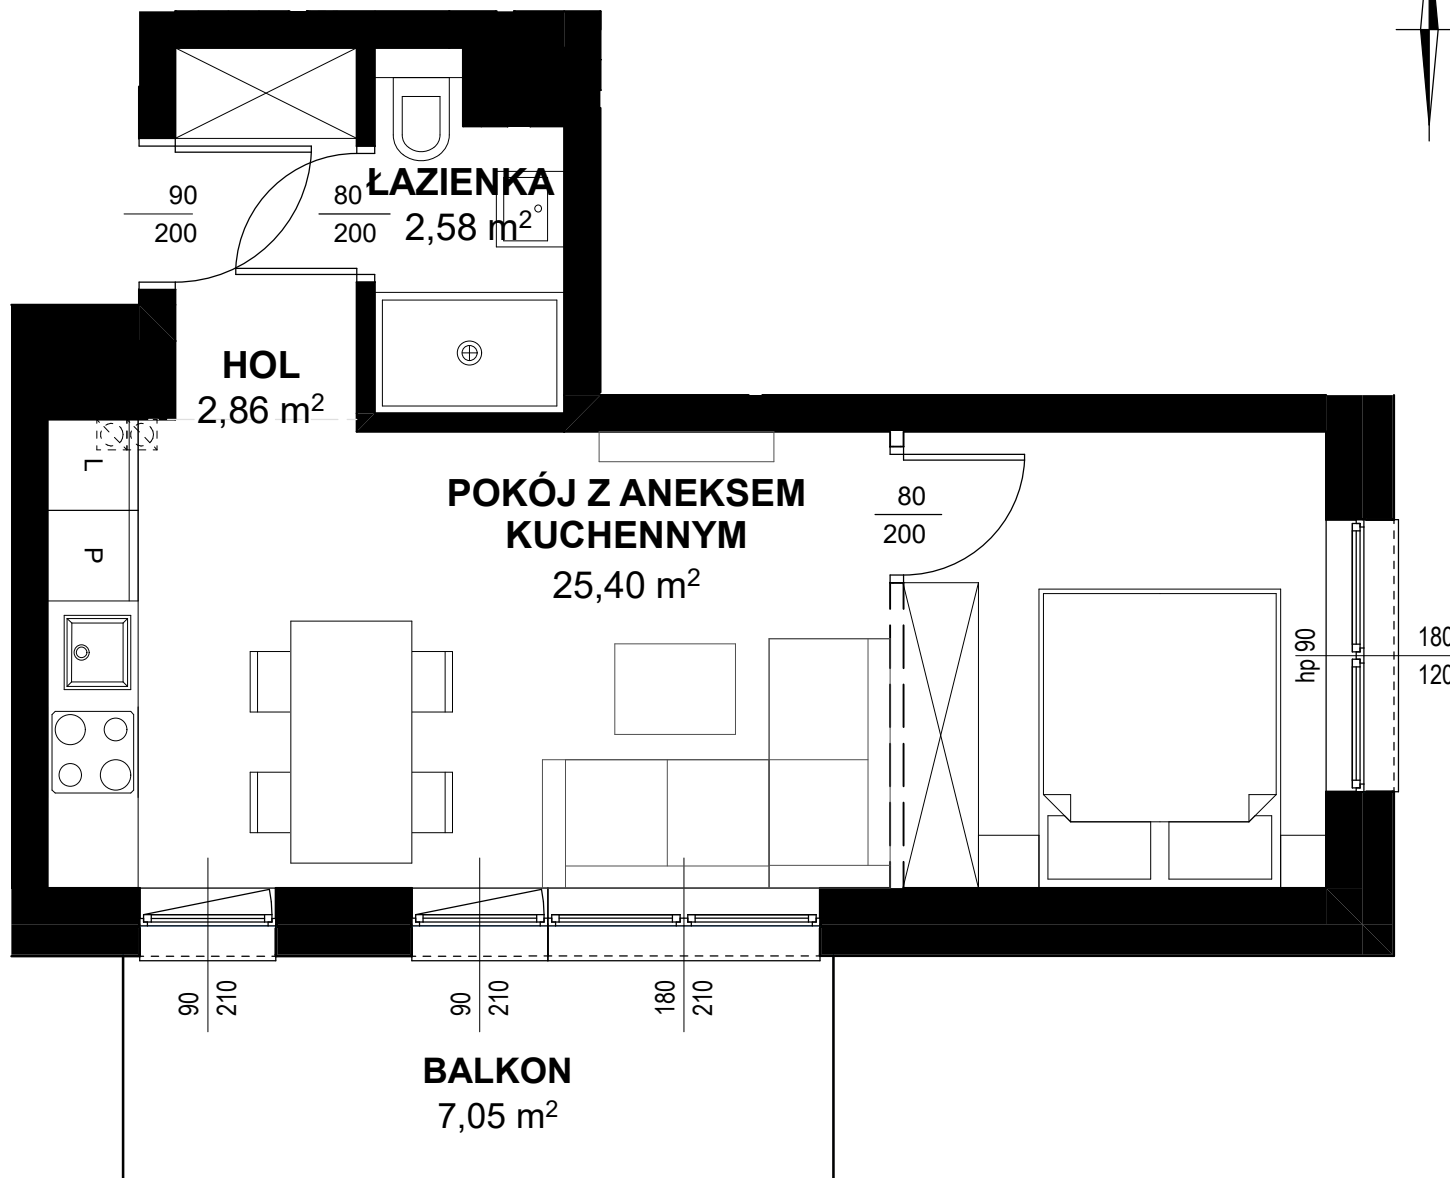

**TRITON
KAMPINOS**

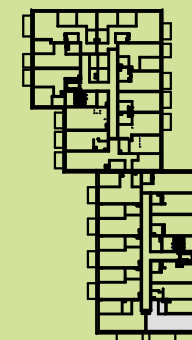

BUDYNEK B
PIĘTRO 3
LOKAL NR M34

1. HOL 2,86m²
2. ŁAZIENKA 2,58m²
3. POKÓJ + ANEKS 25,40m²

POWIERZCHNIA 30,84m²
+ BALKON 7,05m²



* ARANŻACJA WNETRZ I OTOCZENIA BUDYNKU MA WYŁĄCZNIE CHARAKTER POGLĄDOWY.
WYPOSAŻENIE WNETRZ I OTOCZENIA BUDYNKU NIE STANOWI PRZEDMIOTU UMOWY.

TRITON
DEVELOPMENT