

2 pokoje z aneksem | 38.21 m²

Budynek **A**
Mieszkanie **81**
Piętro **4**
Liczba pokoi **2**

Zestawienie powierzchni


Powierzchnia użytkowa	38.21 m ²
Pow. ścian do demontażu	0.85 m ²
Powierzchnia łączna	39.06 m ²

Zestawienie pomieszczeń


hol	3.26 m ²
pokój z aneksem	20.39 m ²
pokój	11.31 m ²
łazienka	3.25 m ²
balkon	4.16 m ²

Schemat budynku


ul. Posag 7 Panien

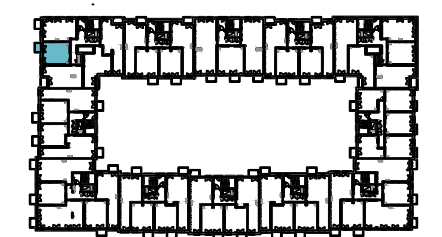


ul. Karola Taylora

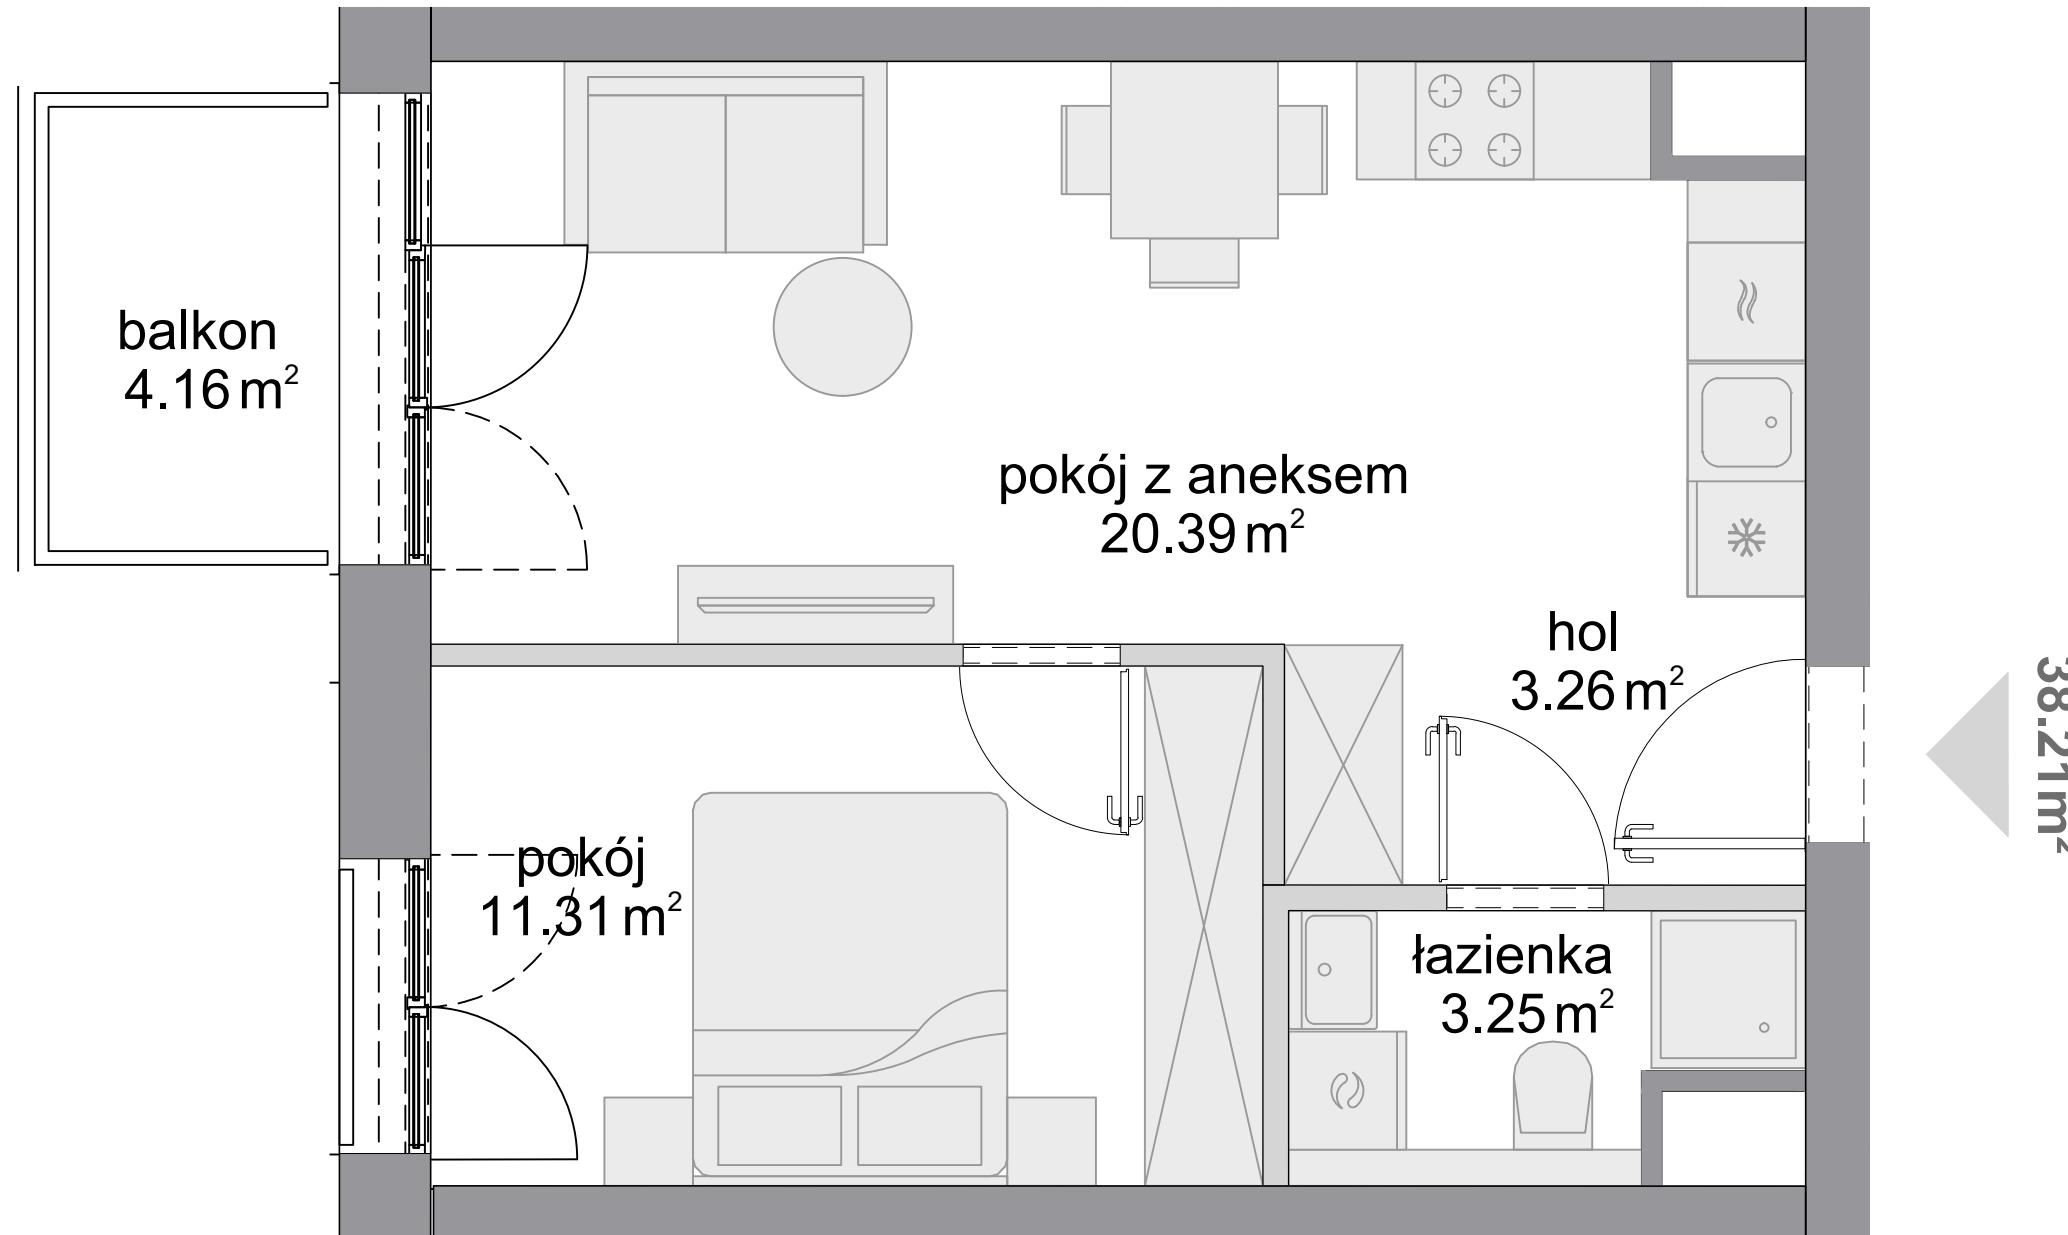

38.21 m²

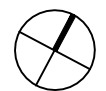

SKALA:

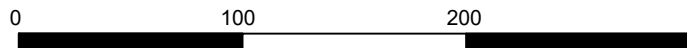

■ ściany niedemontowalne

□ ściany z możliwością demontażu

KARTA KATALOGOWA OPRACOWANA NA PODSTAWIE PROJEKTU BUDOWLANEGO, W LOKALACH MOGĄ WYSTĄPIĆ ZMIANY WPROWADZONE NA ETAPIE PROJEKTU WYKONAWCZEGO. WYMIARY I POWIERZCHNIE SĄ LICZONE WEDŁUG ROZPORZĄDZENIA MINISTRA ROZWOJU Z DNIA Z DNIA 11 WRZEŚNIA 2020 R. W SPRAWIE SZCZEGÓŁOWEGO ZAKRESU I FORMY PROJEKTU BUDOWLANEGO, ZGODNIE Z ZASADAMI ZAWARTYMI W POLSKIEJ NORMIE PN-ISO 9836:2022-07. OSTATECZNA POWIERZCHNIA ZOSTANIE OBLICZONA NA PODSTAWIE POMIARU POWYKONAWCZEGO, ZGODNIE Z POWYŻEJ WYMIENIONĄ NORMĄ. ARANŻACJA MIESZKANIA (T.J. DRZWI WEWNĘTRZNE, MEBLE, SPRZĘT AGD I RTV) MA CHARAKTER POGLĄDOWY I NIE STANOWI WYPOSAŻENIA LOKALU W STANDARDZIE OFEROWANYM DO SPRZEDAŻY. POMIARÓW POD ZAKUP MEBLI URZĄDZEŃ I WYPOSAŻENIA NALEŻY DOKONAĆ Z NATURY, PO ZAKOŃCZENIU REALIZACJI.