

lokal 5.10

nr na projekcie A1-5.09


Lokal mieszkalny

4 pokoje **85,67** m²

hall	10,16
łazienka	4,88
an.kuchenny	12,88
pokój dzienny	26,96
sypialnia 1	9,59
sypialnia 2	11,65
sypialnia 3	9,55


5 PIĘTRO

usytuowanie lokalu na kondygnacji

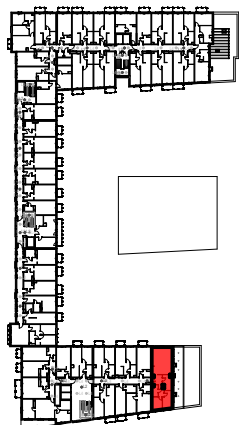

UWAGA: POWIERZCHNIE POMIESZCZEŃ NA RYSUNKU
PODANO WG NORMY - ISO 9836-2015-12

Niniejsza karta katalogowa ma charakter poglądowy i nie stanowi oferty w
rozumieniu przepisów Kodeksu Cywilnego

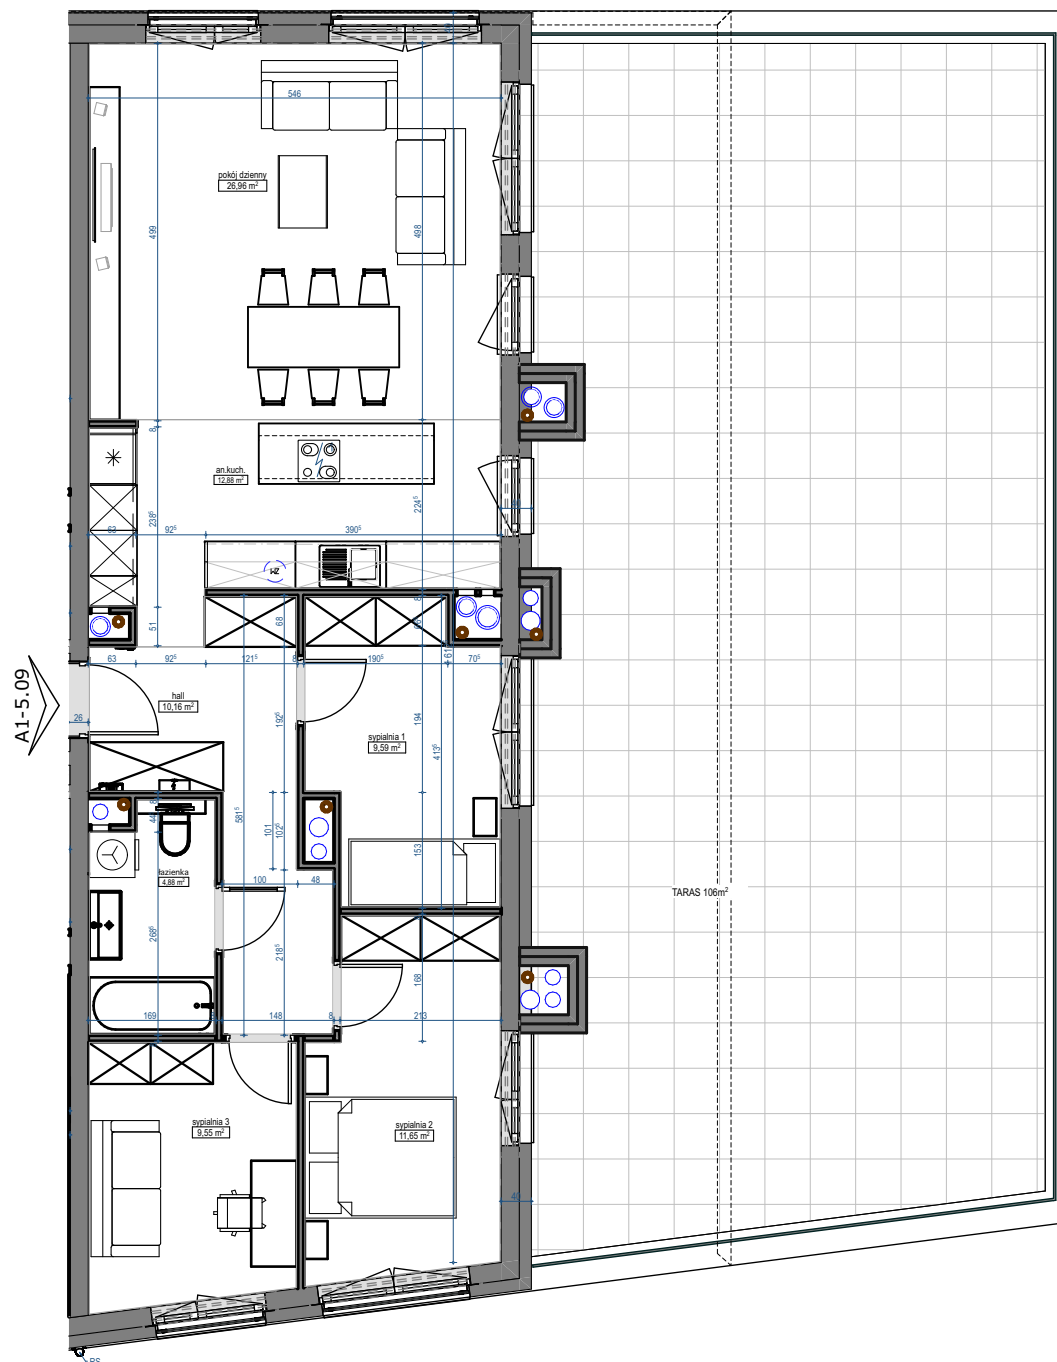

skala 1:100

