

UWAGA: Prezentowane powierzchnie poszczególnych pomieszczeń; układ, rozstaw oraz gabaryty otworów okiennych i drzwiowych, a także rozmieszczenie i wielkość szachtów instalacyjnych mogą ulec zmianie. Powierzchnie pomieszczeń liczone z uwzględnieniem tynku gr. 1,5cm na ścianach. Wymiary pomieszczeń podane w świetle ścian niewykończonych. Prezentowana informacja nie stanowi oferty handlowej w rozumieniu kodeksu cywilnego. Pokazana aranżacja jest przykładowa.


# BUDYNKI MIESZKALNE Z GARAŻEM PODZIEMNYM

HSD Inwestycje Krakowskie sp. z o.o. ul. Mała 18, 25-012 Kielce www.hsd-inwestycje.pl  
biuro sprzedaży: ul. Limanowskiego 3, 30-551 Kraków tel.791-426-000 795-785-000 (12) 626 68-85

# Federowicza

budynek piętro nr lokalu

**B \_ 1 \_ 16**

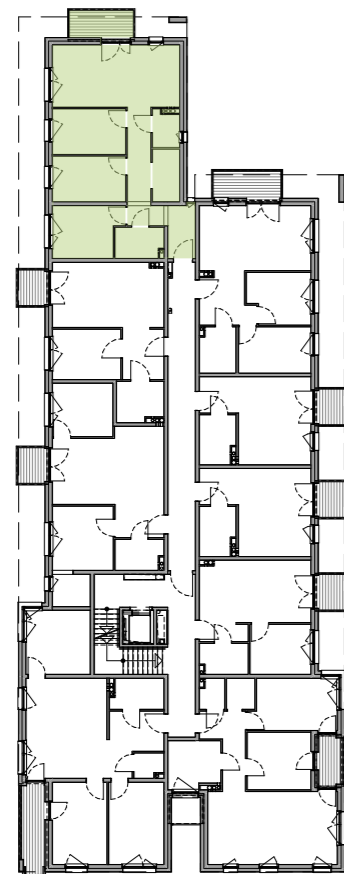


**+1**



powierzchnia lokalu  
w przedstawionej aranżacji **73,11m<sup>2</sup>**

01	przedpokój	12,59m <sup>2</sup>
02	wnęka na szafę	4,07m <sup>2</sup>
03	łazienka	4,00m <sup>2</sup>
04	toaleta	2,56m <sup>2</sup>
05	pokój z aneksem kuchennym	21,94m <sup>2</sup>
06	pokój	9,20m <sup>2</sup>
07	pokój	9,20m <sup>2</sup>
08	pokój	9,54m <sup>2</sup>
	balkon	~4,80m <sup>2</sup>

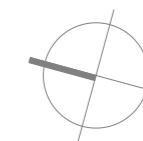

skala 1:100

