


Ceglana Park.

nr 1/a/6



Powierzchnia **67,63 m²**

Parter

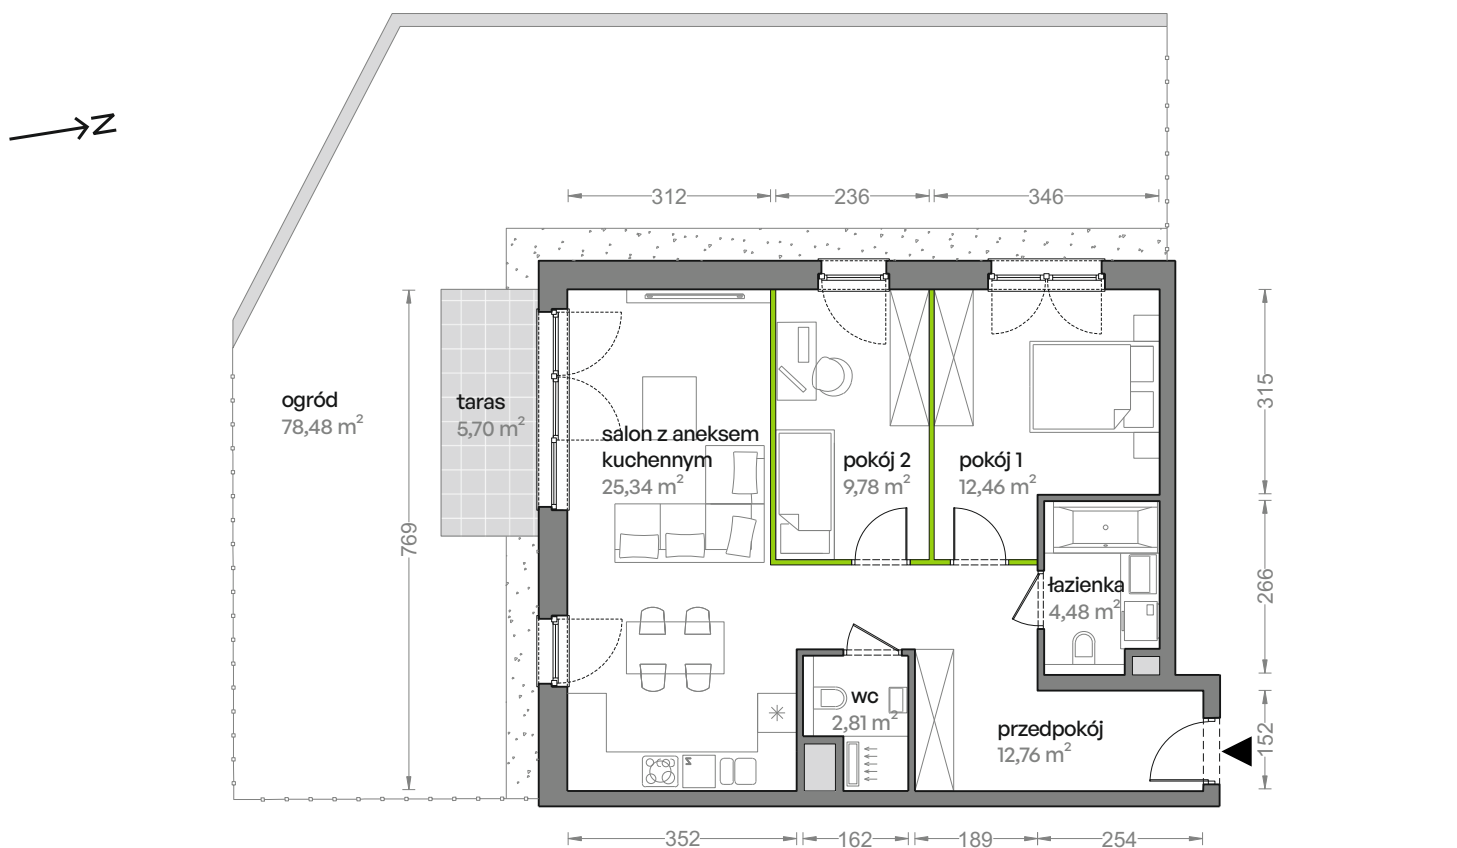


Aranżacja mieszkania jest przykładowa


Powierzchnia **użytkowa**

salon z aneksem kuchennym	25,34 m ²
pokój 1	12,46 m ²
pokój 2	9,78 m ²
wc	2,81 m ²
łazienka	4,48 m ²
przedpokój	12,76 m ²
Razem	67,63 m²
+taras	5,70 m ²
+ogród	78,48 m ²

Rzut kondygnacji **Parter**

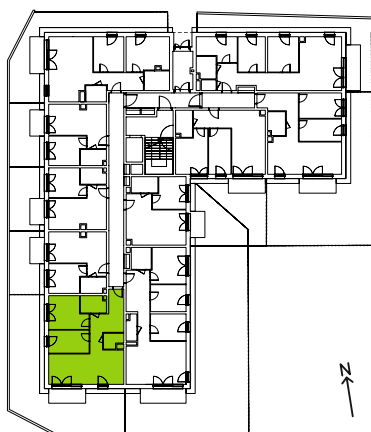

Plan osiedla **Budynek 1**

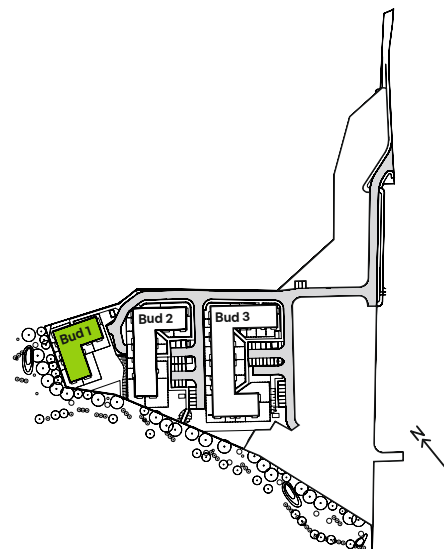

U nas nigdy nie płacisz za powierzchnię pod ścianami działowymi