
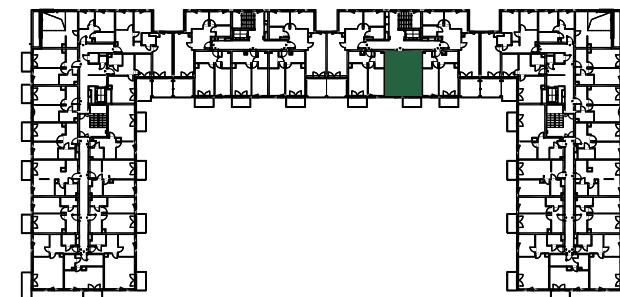


0 1m 2m 3m

SKALA 1:100

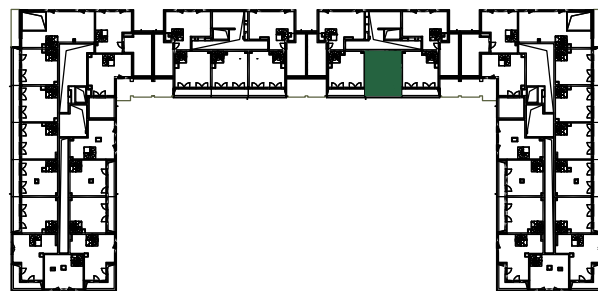

3. PIĘTRO

MIESZKANIE NR 3.64		70,00 m ²
3.64.1	przedpokój	7.48 m ²
3.64.2	pokój z aneksem	16.27 m ²
3.64.3	pokój	12.50 m ²
3.64.4	łazienka	4.04 m ²
3.64.5	antresola	29.71 m ²

ANTRESOLA 3 PIĘTRA

PIĘTRO 3

NUMER MIESZKANIA
3.64

POWIERZCHNIA MIESZKANIA
70,00m²

- POWIERZCHNIA UŻYTKOWA OBLICZANA WEDŁUG NORMY PN-ISO 9836:2015 - STAN WYKOŃCZONY PRZYJĘTY ZGODNIE ZE STANDARDEM WYKONANIA BUDYNKU I ZAPISAMI UMOWY DEWELOPERSKIEJ.
- RZUT MIESZKANIA ZOSTAŁ SPORZĄDZONY NA PODSTAWIE PROJEKTU BUDOWLANEGO, ZA STRZEŻĄ SIĘ MOŻLIWOŚĆ ZMIAN W UKŁADZIE MIESZKAN I PODANYCH POWIERZCHNIACH, ZGODNIE Z ZAPISAMI UMOWY DEWELOPERSKIEJ.
- W ZWIĄZKU W OPRACOWYWIANIEM PROJEKTU WYKONAWCZEGO ZE WZGLĘDÓW KONSTRUKCYJNYCH, INSTALACYJNYCH I ARCHITEKTONICZNYCH MOGA WYSTĄPIĆ ZMIANY W ZAKRESIE PIONOWY I KOMINOWY ORAZ KOREKTY OTWORÓW OKIENNYCH