




osiedle
JUJU

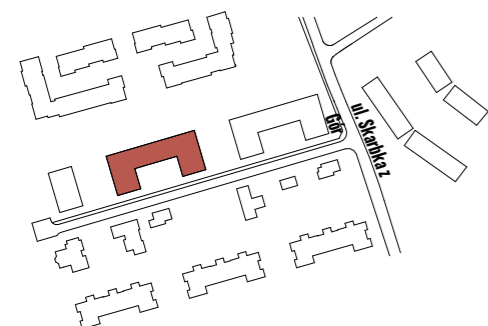

BUDYNEK

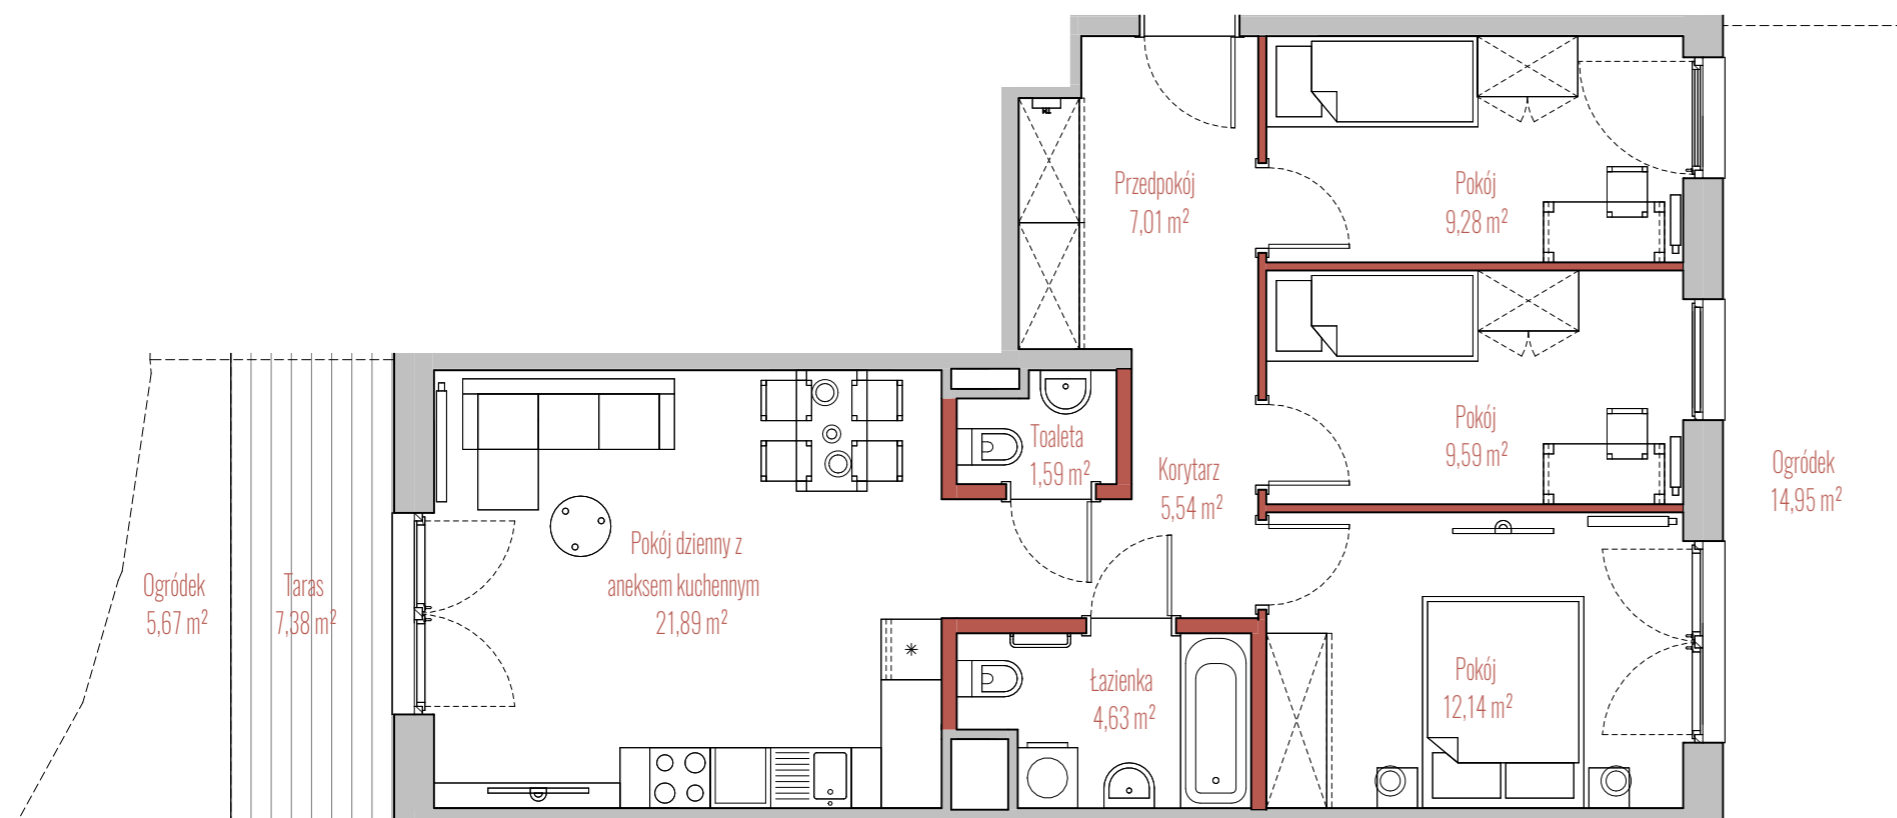

RZUT

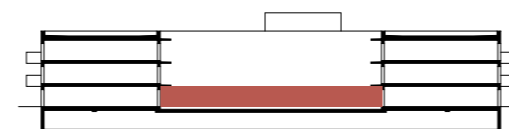

PRZEKRÓJ

INFORMACJE O LOKALU

| | |
|--------------|--------|
| Budynek | B |
| Klatka | 2 |
| Piętro | PARTER |
| Numer lokalu | 22 |

ZESTAWIENIE POWIERZCHNI

| | |
|-----------------------------------|----------------------|
| Korytarz | 5,54 m ² |
| Pokój | 9,59 m ² |
| Pokój | 12,14 m ² |
| Pokój | 9,28 m ² |
| Pokój dzienny z aneksem kuchennym | 21,89 m ² |
| Przedpokój | 7,01 m ² |
| Toaleta | 1,59 m ² |
| Łazienka | 4,63 m ² |
| Powierzchnia użytkowa: | 71,67 m ² |

| | |
|---------|----------------------|
| Ogródek | 5,67 m ² |
| Ogródek | 14,95 m ² |
| Taras | 7,38 m ² |

ściany działowe

szachty, ściany nośne i międzylokalowe