


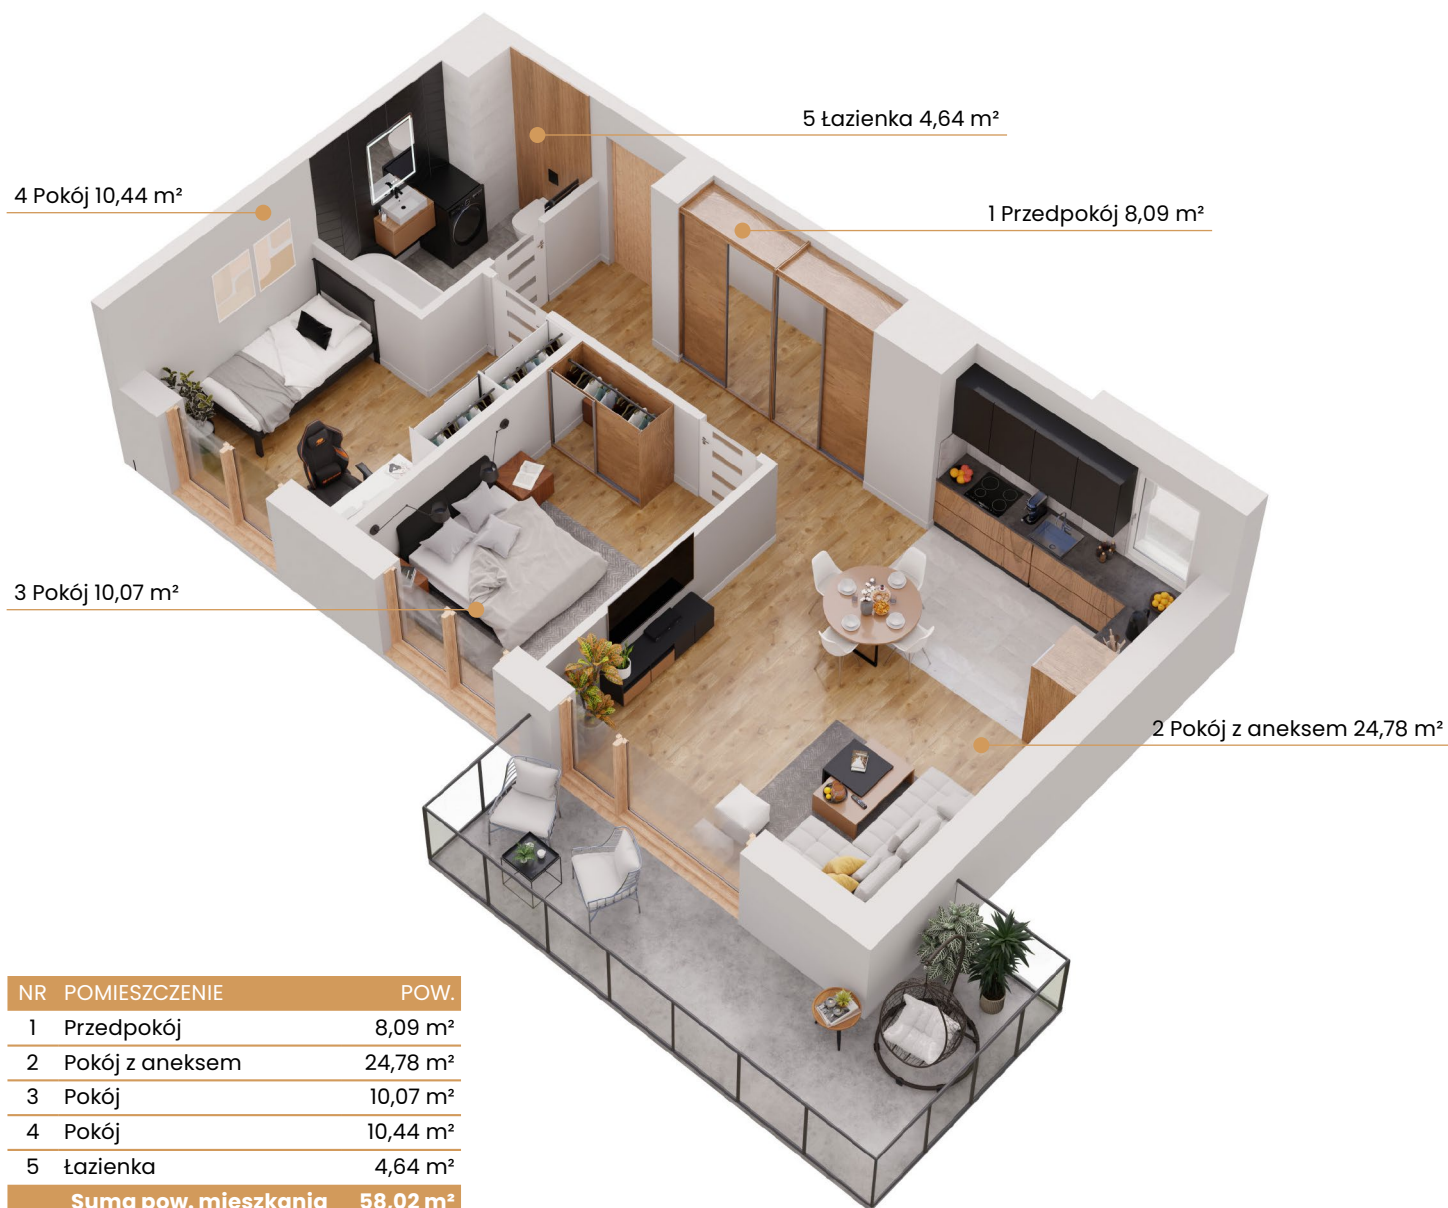

NR	POMIESZCZENIE	POW.
1	Przedpokój	8,09 m ²
2	Pokój z aneksem	24,78 m ²
3	Pokój	10,07 m ²
4	Pokój	10,44 m ²
5	łazienka	4,64 m ²
Suma pow. mieszkania		58,02 m ²


Przedstawiona aranżacja lokalu i wizualizacja mają charakter poglądowy oraz informacyjny i nie stanowią oferty w rozumieniu Kodeksu Cywilnego.



Plan kondygnacji - piętro 2



Rzut mieszkania

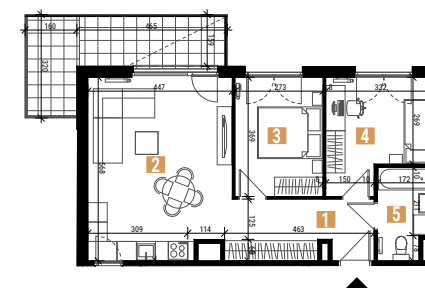

BIURO SPRZEDAŻY:


📍 ul. Ceglana 57
40-514 Katowice

☎ 696 782 535

✉ biuro.katowice@ims-budownictwo.pl

🌐 www.rondoceglana.pl



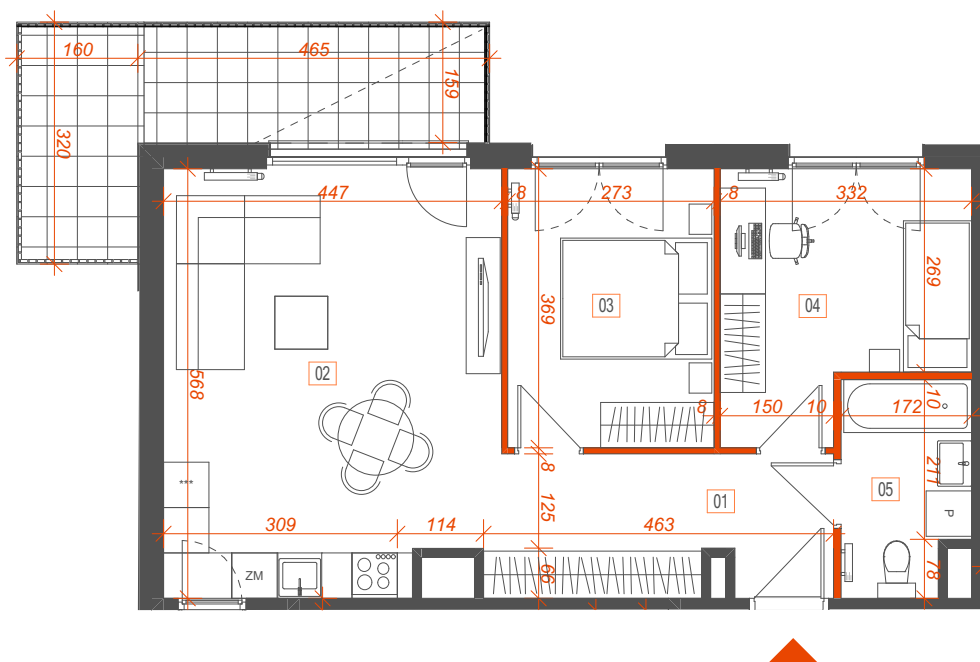

- wydzielenie stref mieszkalnych np. otwartego przedpokoju
- - - - - możliwość wydzielenia pomieszczeń np. kuchni
- ścianki działowe - możliwość demontażu

Przedstawiona aranżacja lokalu i wizualizacja mają charakter poglądowy oraz informacyjny i nie stanowią oferty w rozumieniu Kodeksu Cywilnego.



Plan kondygnacji - piętro 2



NR	POMIESZCZENIE	POW.
1	Przedpokój	8,09 m ²
2	Pokój z aneksem	24,78 m ²
3	Pokój	10,07 m ²
4	Pokój	10,44 m ²
5	Łazienka	4,64 m ²
Suma pow. mieszkania		58,02 m ²

BIURO SPRZEDAŻY:

ul. Ceglana 57
40-514 Katowice

696 782 535

biuro.katowice@ims-budownictwo.pl

www.rondoceglana.pl

