
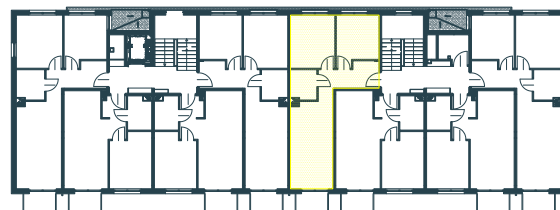



Niniejszy materiał nie stanowi oferty w rozumieniu Kodeksu Cywilnego i ma charakter tylko informacyjny. Powierzchnia oraz ceny mogą ulec zmianie.

# NOWE BRANICE

## BUDYNEK F MIESZKANIE NR 17

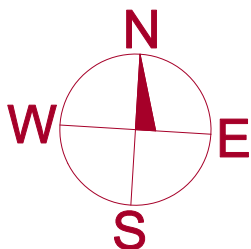

KONDYGNACJA: 1. PIĘTRO  
LICZBA POKOI: 3  
POW. UŻYTKOWA: 44,60 m<sup>2</sup>  
POW. BALKONU: 2,42 m<sup>2</sup>

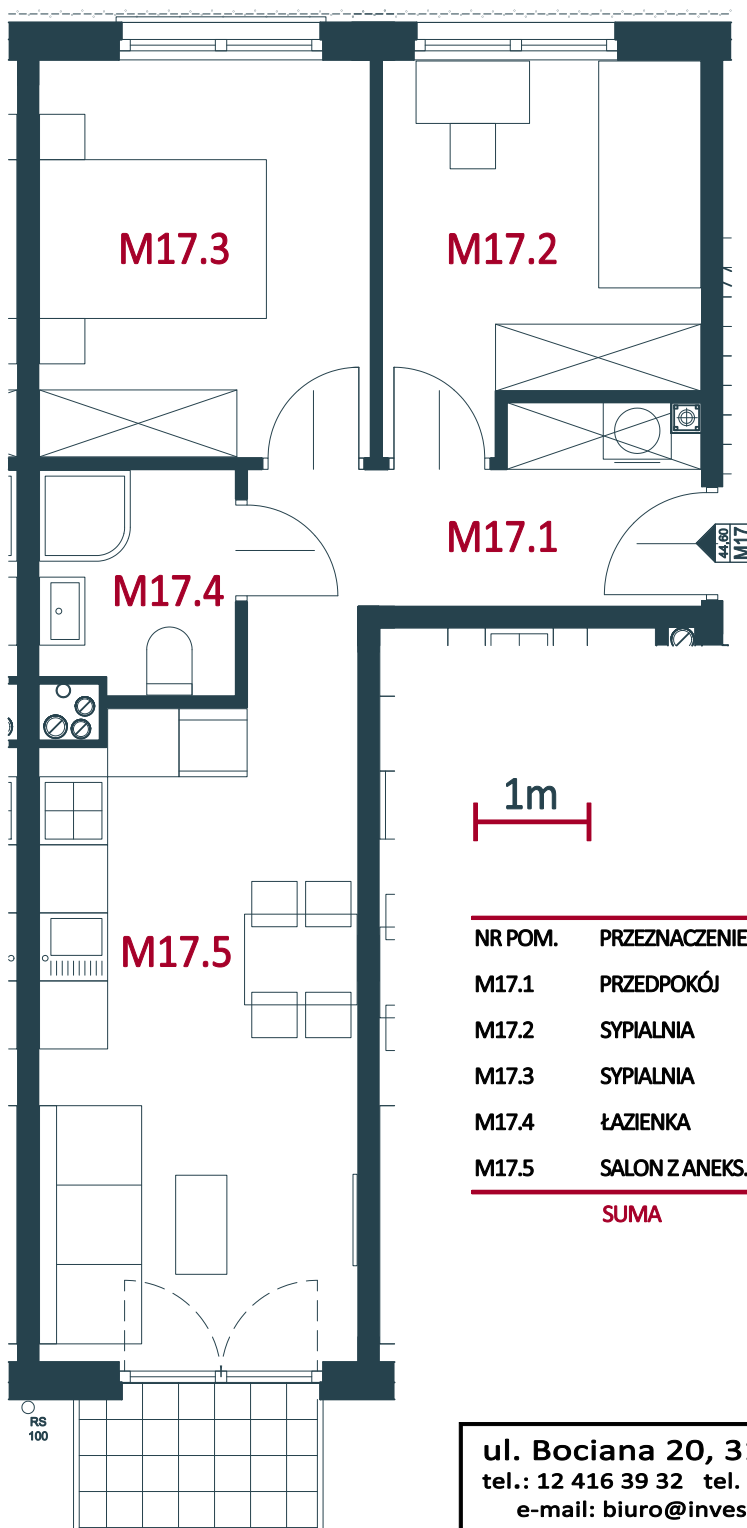

| NR POM. | PRZEZNACZENIE        | POW. UŻYTK.          |
|---------|----------------------|----------------------|
| M17.1   | PRZEDPOKÓJ           | 6,58 m <sup>2</sup>  |
| M17.2   | SYPIALNIA            | 8,74 m <sup>2</sup>  |
| M17.3   | SYPIALNIA            | 10,19 m <sup>2</sup> |
| M17.4   | ŁAZIENKA             | 3,27 m <sup>2</sup>  |
| M17.5   | SALON Z ANEKS. KUCH. | 15,82 m <sup>2</sup> |
| SUMA    |                      | 44,60 m <sup>2</sup> |

BUDYNEK F  
**M17**

ul. Bociana 20, 31-231 Kraków  
tel.: 12 416 39 32 tel. kom.: 509 243 140  
e-mail: [biuro@invest-house.com.pl](mailto:biuro@invest-house.com.pl)  
[www.invest-house.com.pl](http://www.invest-house.com.pl)



IH6 Sp. z o. o.

GRUPA KAPITAŁOWA INVEST HOUSE S.A.