

lokal D4.01

nr na projekcie B-4.01


Lokal mieszkalny

2 pokoje **45,77 m²**

przedpokój	5,90
łazienka	4,77
an.kuchenny	5,16
pokój dzienny	16,12
sypialnia	13,82


4 PIĘTRO

usytuowanie lokalu na kondygnacji

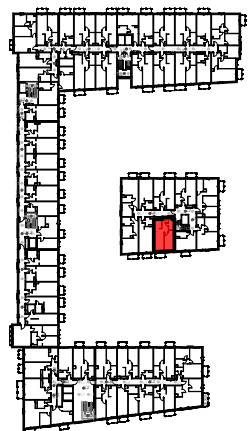

UWAGA: POWIERZCHNIE POMIESZCZEŃ NA RYSUNKU
PODANO WG NORMY - ISO 9836-2015-12

Niniejsza karta katalogowa ma charakter poglądowy i nie stanowi oferty w
rozumieniu przepisów Kodeksu Cywilnego

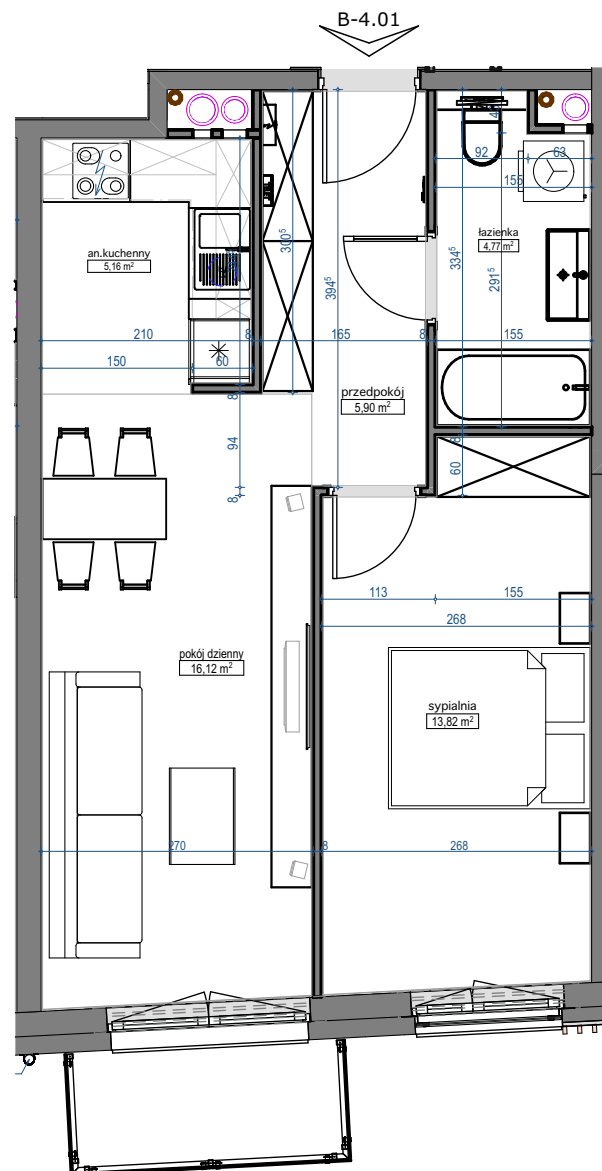

skala 1:75

