



# STUDENCKA 19

A.3 | 69,01 m<sup>2</sup>

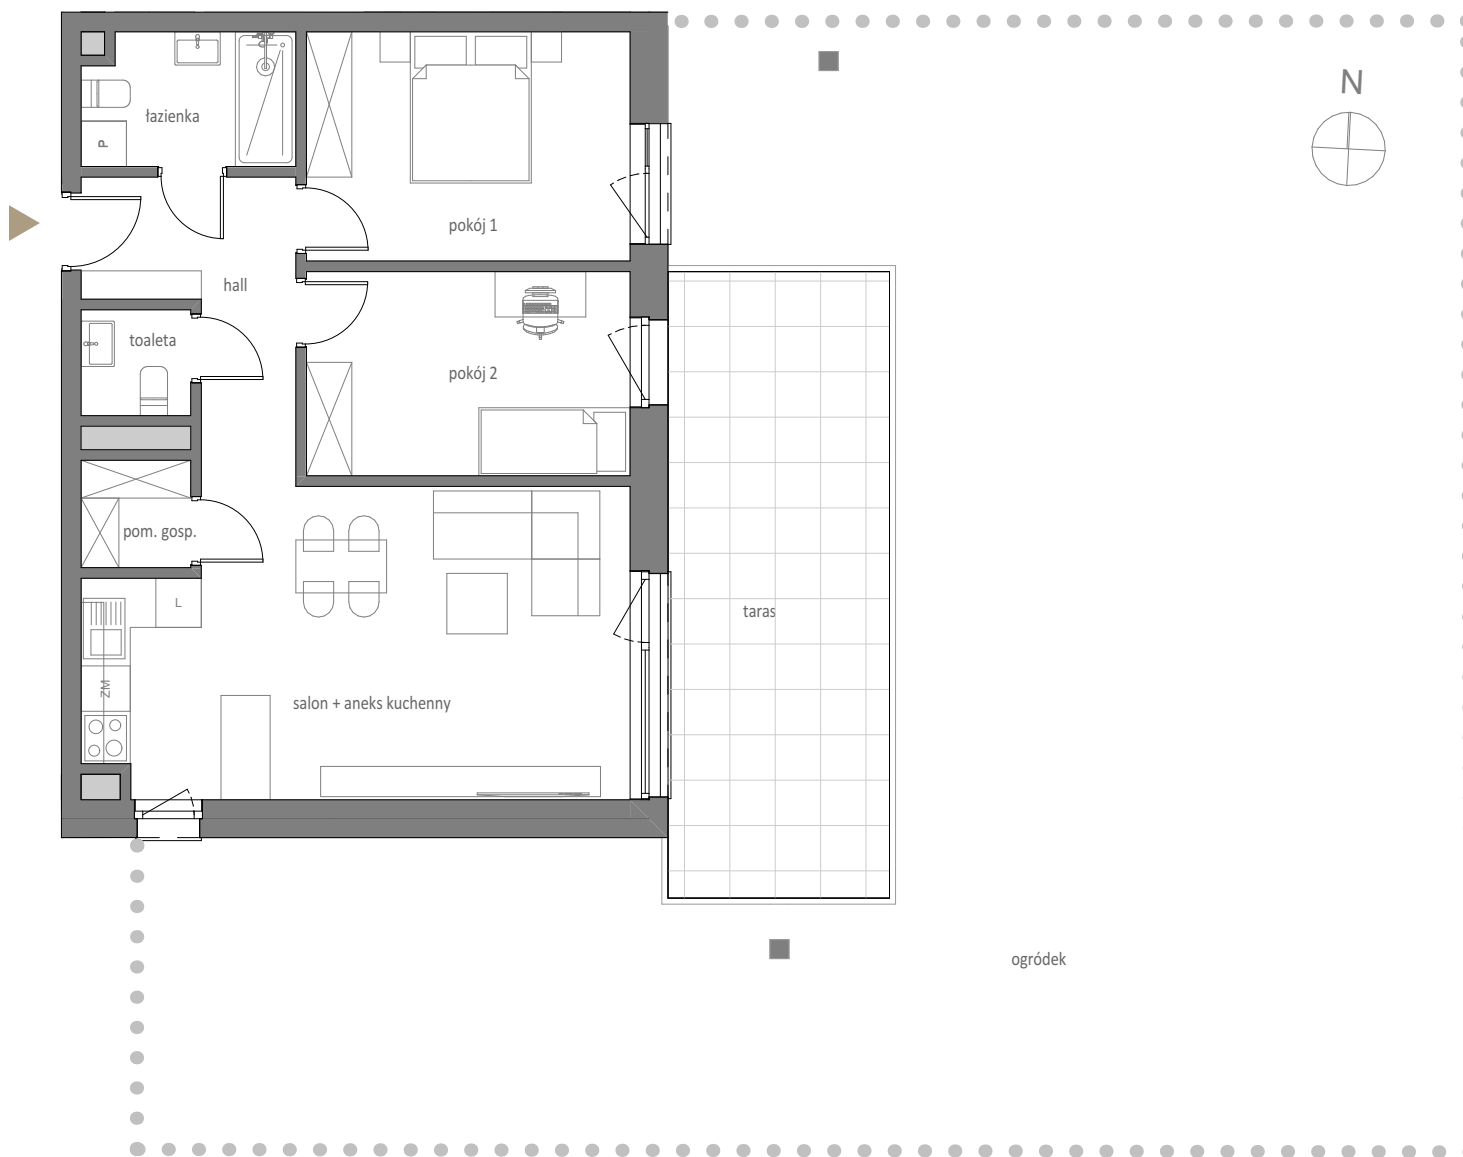

VILLE GARDEN

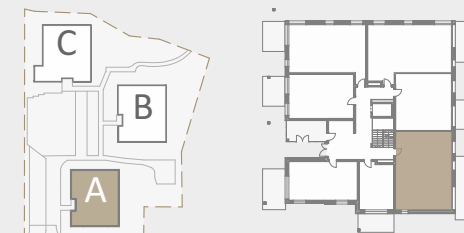

Piętro:	0
Liczba pokoi:	3
Numer mieszkania:	A.3
Powierzchnia mieszkania:	<b>69,01 m<sup>2</sup></b>
hall	7,68 m <sup>2</sup>
łazienka	4,86 m <sup>2</sup>
pokój 1	12,97 m <sup>2</sup>
pokój 2	11,56 m <sup>2</sup>
salon + aneks	27,85 m <sup>2</sup>
pom. gosp.	2,06 m <sup>2</sup>
toaleta	2,03 m <sup>2</sup>
taras	25,55 m <sup>2</sup>
ogródek	161,80 m <sup>2</sup>



Przedstawiona aranżacja lokalu jest przykładowa, rysunki oraz podane wymiary i powierzchnie mają charakter poglądowy oraz informacyjny i nie stanowią one oferty w rozumieniu Kodeksu Cywilnego. Elementy, które mogą nieznacznie ulec zmianie: powierzchnia mieszkania do 2%, lokalizacja okien. Podziałka liniowa podana z dokładnością +/- 5%.