

3 pokoje z aneksem | 53.22 m²


Budynek A
Mieszkanie 107
Piętro 4
Liczba pokoi 3

Zestawienie powierzchni

Powierzchnia użytkowa	53.22 m ²
Pow. ścian do demontażu	1.19 m ²
Powierzchnia łączna	54.41 m ²

Zestawienie pomieszczeń

hol	4.77m ²
pokój z aneksem	17.85m ²
pokój	13.23m ²
pokój	11.51m ²
łazienka	4.53m ²
korytarz	1.33m ²
loggia	4.25m ²

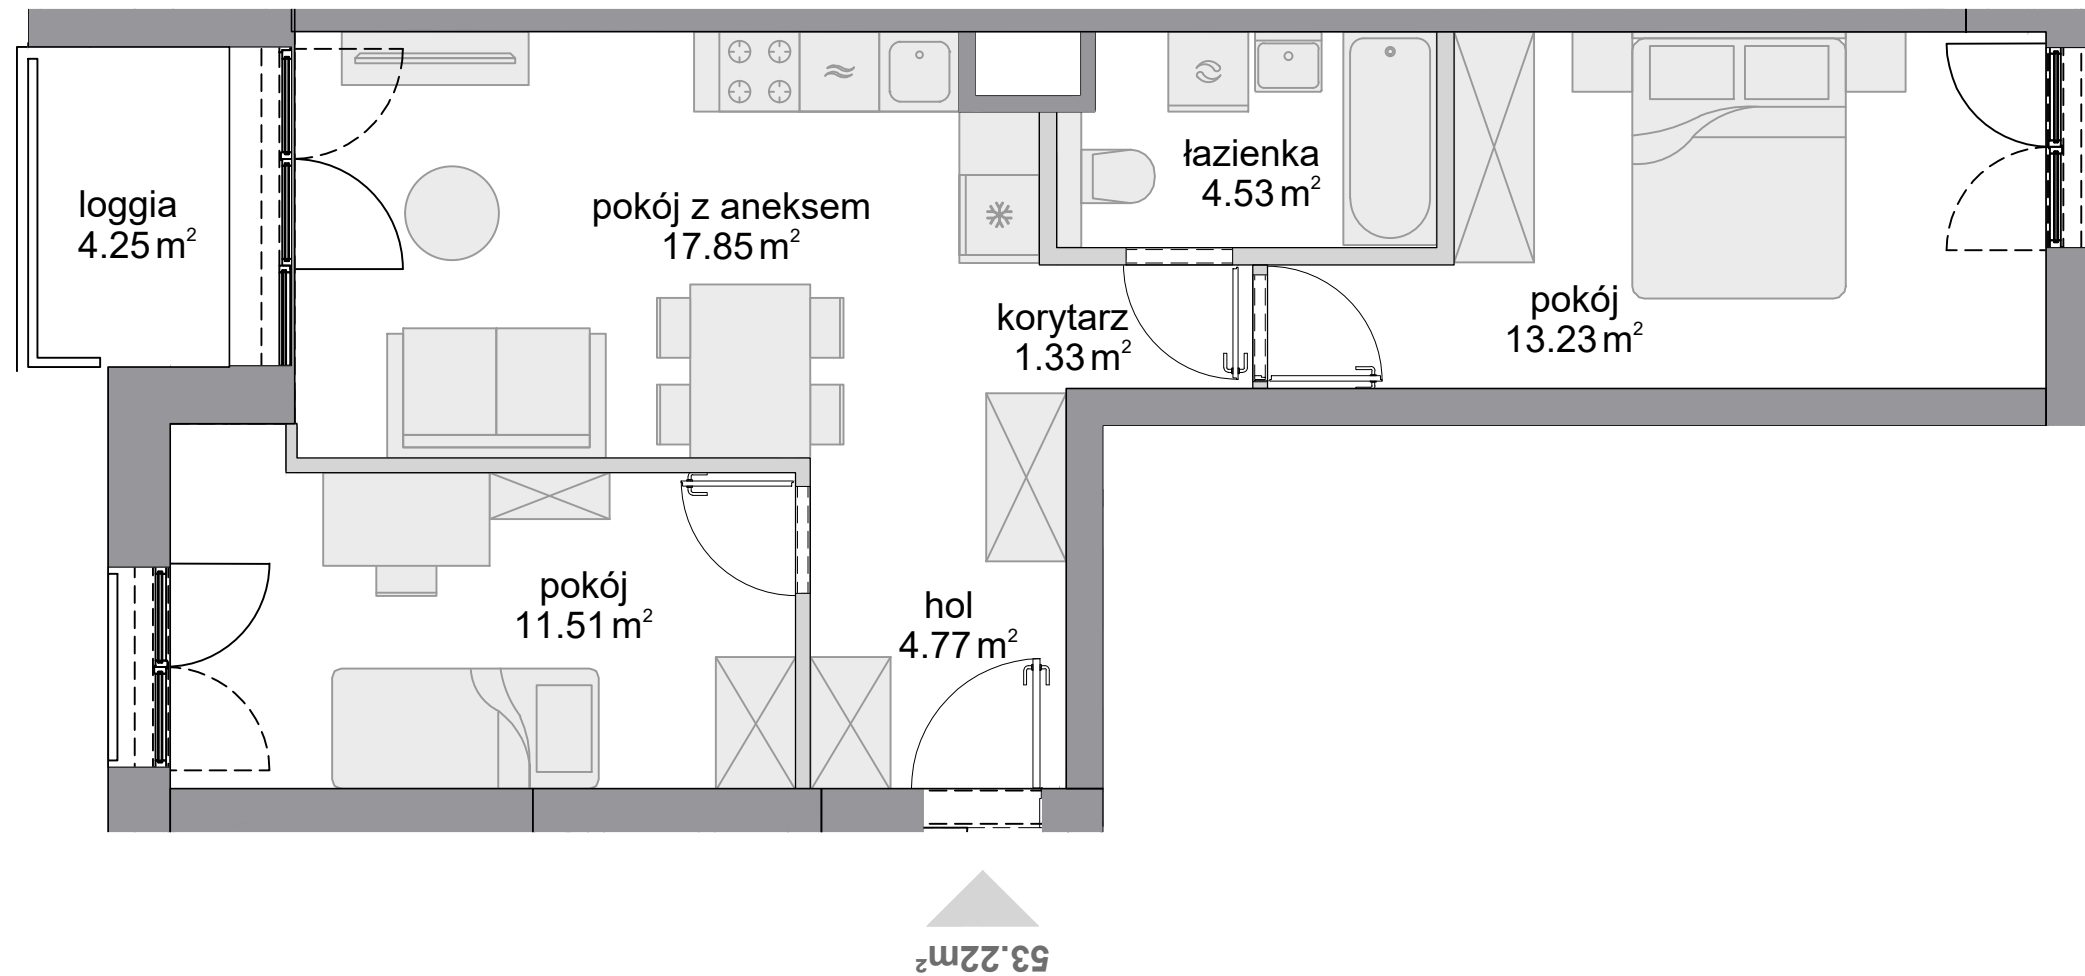

Schemat budynku


ul. Posag 7 Panien



ul. Karola Taylora



SKALA:

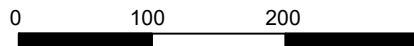

■ ściany niedemontowalne

□ ściany z możliwością demontażu

KARTA KATALOGOWA OPRACOWANA NA PODSTAWIE PROJEKTU BUDOWLANEGO, W LOKALACH MOGĄ WYSTĄPIĆ ZMIANY WPROWADZONE NA ETAPIE PROJEKTU WYKONAWCZEGO. WYMIARY I POWIERZCHNIE SĄ LICZONE WEDŁUG ROZPORZĄDZENIA MINISTRA ROZWOJU Z DNIA Z DNIA 11 WRZEŚNIA 2020 R. W SPRAWIE SZCZEGÓŁOWEGO ZAKRESU I FORMY PROJEKTU BUDOWLANEGO, ZGODNIE Z ZASADAMI ZAWARTYMI W POLSKIEJ NORMIE PN-ISO 9836:2022-07. OSTATECZNA POWIERZCHNIA ZOSTANIE OBLICZONA NA PODSTAWIE POMIARU POWYKONAWCZEGO, ZGODNIE Z POWYŻEJ WYMIENIONĄ NORMĄ. ARANŻACJA MIESZKANIA (TJ. DRZWI WEWNĘTRZNE, MEBLE, SPRZĘT AGD I RTV) MA CHARAKTER POGŁĄDOWY I NIE STANOWI WYPOSAŻENIA LOKALU W STANDARDZIE OFEROWANYM DO SPRZEDAŻY. POMIARÓW POD ZAKUP MEBLI URZĄDZEŃ I WYPOSAŻENIA NALEŻY DOKONAĆ Z NATURY, PO ZAKOŃCZENIU REALIZACJI.