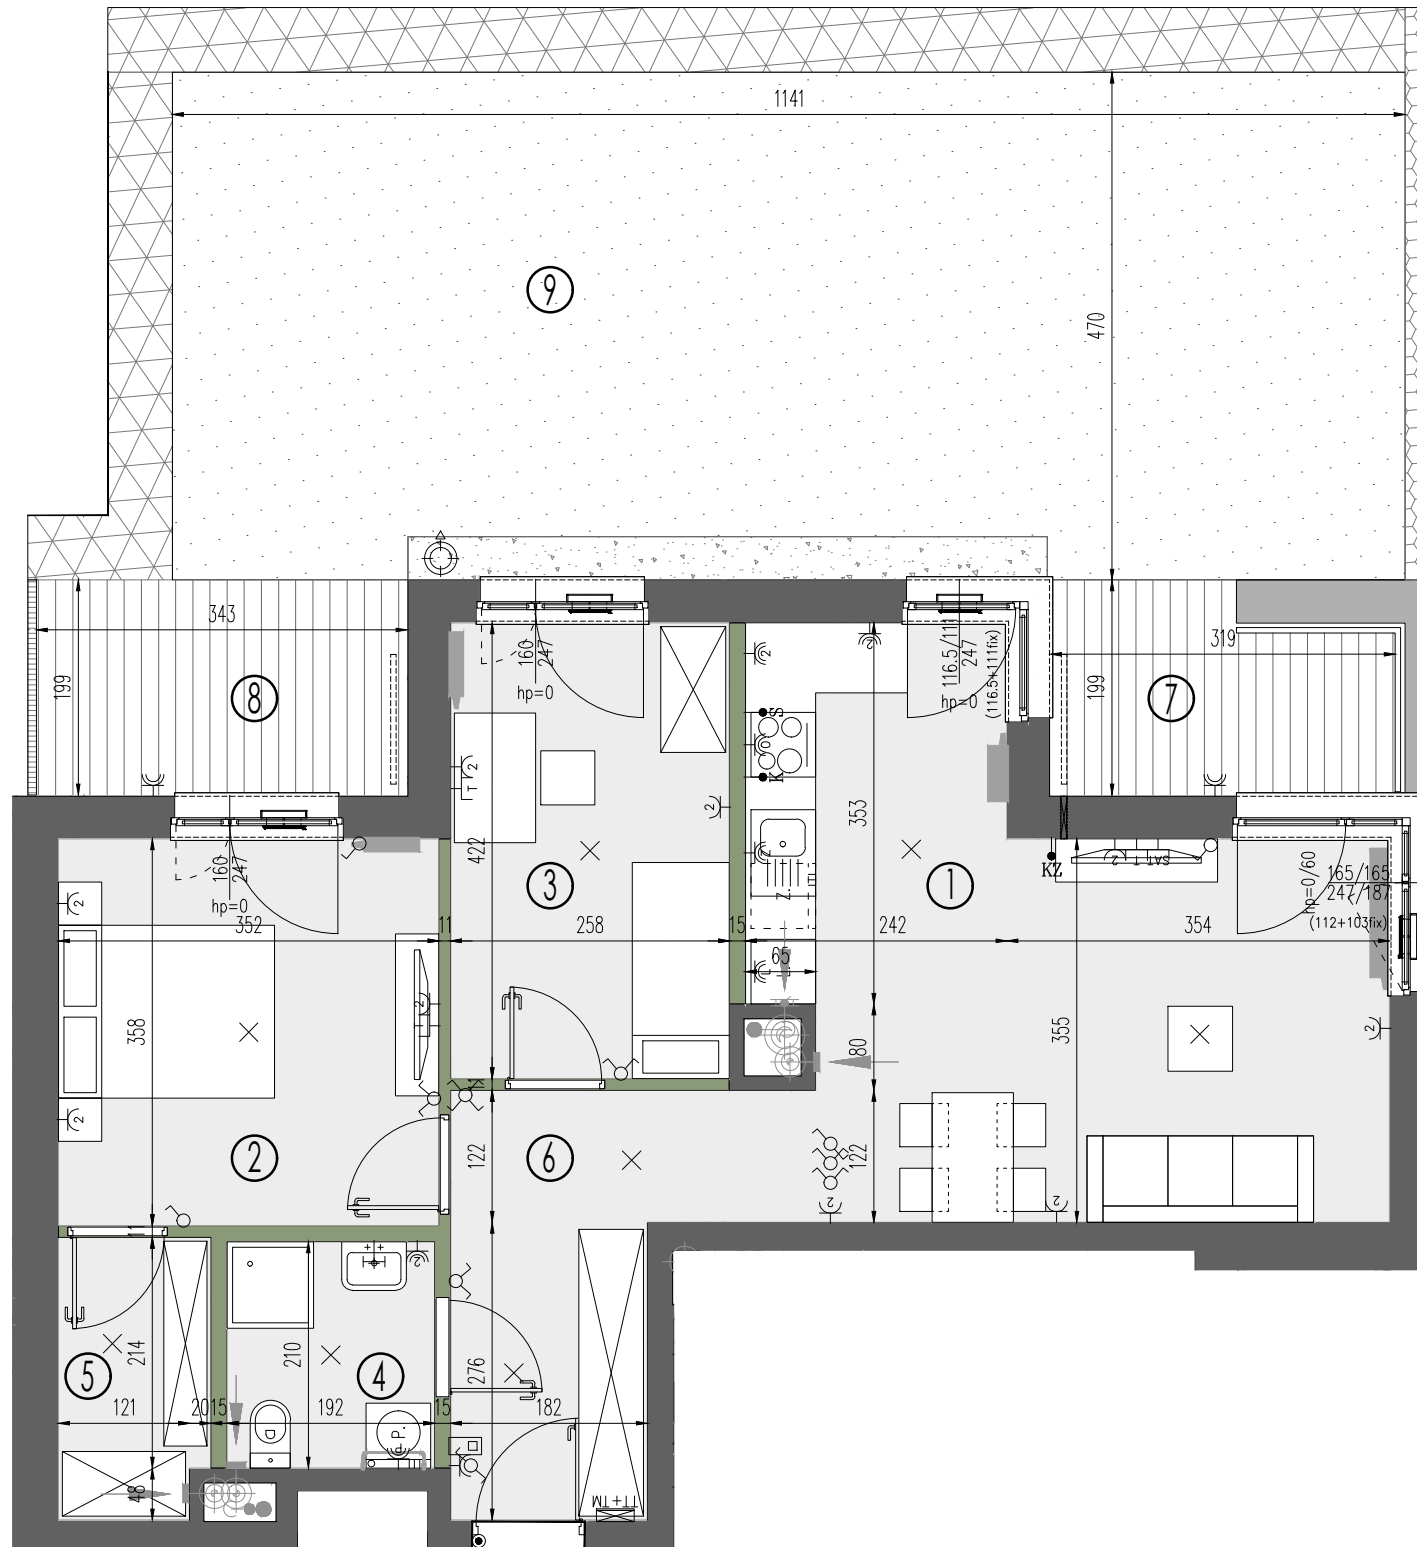
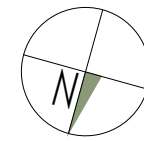


LEGENDA:

- | | | | | | |
|----------------------------|-------------------------------|---------------------------------------|---|--|--|
| ściany nierozbieralne | grzejnik łazienkowy | gniazdo telekomunikacyjne | łącznik oświetleniowy, krzyżowy | •KW wypust dla jednostek wewnętrznych klimatyzacji | zewnętrzna oprawa oświetleniowa, mocowana do stropu |
| ściany rozbieralne | pion kanalizacji sanitarnej | gniazdo wtyczkowe jednokrotne | × wypust oświetleniowy sufitowy | •KZ wypust dla jednostek zewnętrznych klimatyzacji (ściana zewnętrzna budynku) | zewnętrzna oprawa oświetleniowa mocowana do elewacji |
| balustrada | pion wentylacyjny | gniazdo wtyczkowe dwukrotne | — wypust oświetleniowy ścienny | •KZ1 wypust dla jednostek zewnętrznych klimatyzacji (nad drzwiami wejściowymi do mieszkania) | opaska |
| divider | kratka wyciągowa | gniazdo wtyczkowe bryzgoszczelne | —S wypust dla oświetlenia szafek w kuchni | przepust dla klimatyzacji, 20cm nad posadzką | gabiony / żywoplot |
| nawiewnik w ramie okiennej | szczelna przepustnica zwrotna | łącznik oświetleniowy, jednobiegunowy | •K wypust dla kuchni elektrycznej | przejście instalacji klimatyzacji | trawnik |
| nawiewnik glistowy | gniazdo rtv | łącznik oświetleniowy, świecznikowy | • przycisk dzwonkowy | tablica mieszkaniowa | zawór wody do podlewania ogródków w opasce |
| grzejnik ścienny | gniazdo rtv + sat | łącznik oświetleniowy, schodowy | domofon | telekomunikacyjna skrzynka mieszkaniowa TSM | |

SADYII

ŻOLIBORZ II

+48 530 100 525
www.sadyzoliborz.pl

BUDYNEK MIESZKALNY WIELORODZINNY
Z USŁUGAMI W PARTERZE
I GARAŻEM PODZIEMNYM
PRZY UL. KRASIŃSKIEGO W WARSZAWIE

PLAN SYTUACYJNY



PARTER

MIESZKANIE	KLATKA NR MIESZKANIA	
	F2.C.00.02	FAZA PIĘTRO
LICZBA POKOI	POWIERZCHNIA UŻYTKOWA	WYSOKOŚĆ
3	64.93 m ²	2.72 m

WYKAZ POWIERZCHNI POMIESZCZEŃ

1	salon z aneksem	24.69 m ²
2	sypialnia	12.60 m ²
3	sypialnia	10.89 m ²
4	łazienka	4.02 m ²
5	garderoba	3.59 m ²
6	hol	9.14 m ²
7	taras	5.63 m ²
8	taras	6.83 m ²
9	ogródek	53.63 m ²

INNE MIESZKANIA O PODOBNYM UKŁADZIE

PIĘTRO	0	1	2	3	4
NR	-	F2.C.01.02	F2.C.02.02	F2.C.03.02	F2.C.04.02



MATEXI Polska Sp. z o.o.
Al. Jana Pawła II 29, 00-867 Warszawa
www.matexpolska.pl

KARTA KATALOGOWA JEST ZAŁĄCZNIKIEM DO UMOWY.

Zgodnie z normą PN-ISO 9836:2022-07 powierzchnia użytkowa lokalu jest obliczana w metrach kwadratowych z dokładnością do dwóch miejsc po przecinku. Dla wymiarów lokalu w stanie wykończonym na poziomie podłogi. Do powierzchni użytkowej nie wlicza się powierzchni elementów nadających się do demontażu (rury, kanały, ścianki działowe).

Wymiary podane są w stanie wykończonym. Wymiary i powierzchnie mogą ulec zmianom. Instalacje oraz urządzenia elektryczne, sanitarne i drzwi wewnętrzne nie stanowią wyposażenia lokali. Przedstawiono przykładowe rozmieszczenie urządzeń sanitarnych i kuchennych, podłoga pod posadzkę wykonaną ze szlichty. Na warstwy wykończeniowe podłóg przewidziano 2 cm. Zabrania się ingerencji w elementy nośne budynku oraz szachty instalacyjne.

Latergrupa Architektki Sp. z o.o. Sp. k.
ul. Rydygiera 8 / 20a lok. 110 01-793 Warszawa
tel. 22 633 63 79 mail: pracownia@latergrupa.pl

