



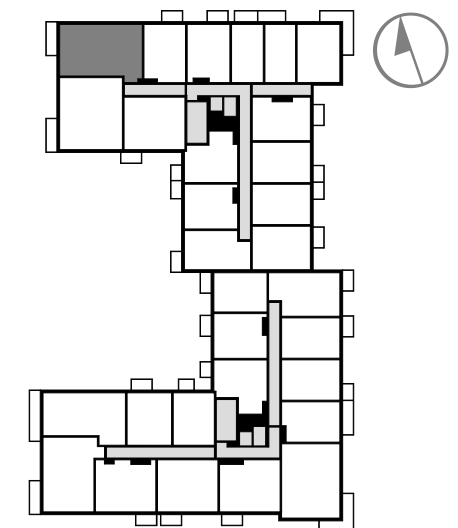

PLAN LOKALU NR 88
POZAŃ, UL. JANICKIEGO 4 pokoje

POW. UŻYTKOWA MIESZKANIA 72.70 m²

BUDYNEK	K
KLATKA	1
PIĘTRO	6

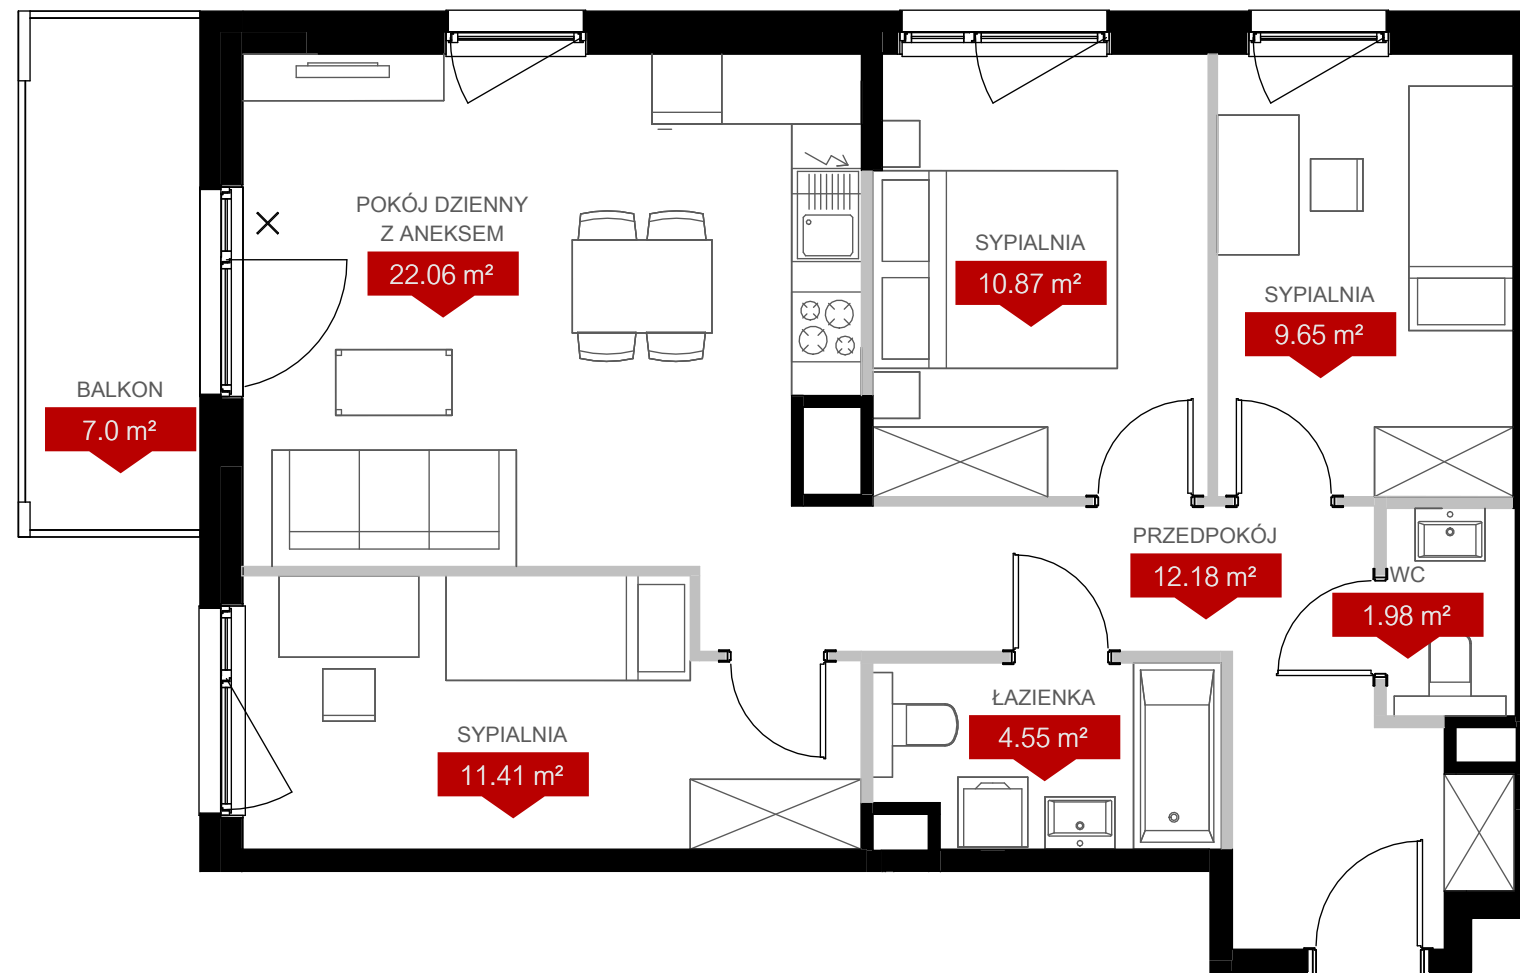

NINIEJSZE DANE SĄ POGŁADOWE I MOGĄ ODBIEGAĆ OD REALIZACJI. POMIARÓW POD ZAKUP MEBLI, URZĄDZEŃ I WYPOSAŻENIA NALEŻY DOKONAĆ Z NATURY, PO ZAKOŃCZENIU REALIZACJI. ELEMENTY ARANŻACJI MIESZKANIA (DRZWI WEWNĘTRZNE, MEBLE, CERAMIKA SANITARNA, SPRZĘT AGD I RTV) NIE STANOWIĄ OFERTY HANDLOWEJ. POWIERZCHNIE OGRODKÓW, TARASÓW, BALKONÓW, LOGGII NIE PODLEGAJĄ OBMIAROWI. PO TERENIE OGRODKA PRZYDOMOWEGO MOGĄ PRZEBIEGAĆ INSTALACJE WSPÓLNE, W SZCZEGÓLNOŚCI MOGĄ BYĆ SYTUOWANE STUJENKI KANALIZACYJNE.

■ Ściany bez możliwości demontażu

× okna nietwieralne

■ Ściany z możliwością demontażu

□ Możliwa lokalizacja ścianki aranżacyjnej np. lamelowej/ażurowej lub meblowej

Biurow sprzedaży
ul. Janickiego 23/25, Poznań
tel. 61 600 70 66, www.echo-wieza.pl