

lokal mieszkalny

karta informacyjna inwestycji



data sporządzenia karty 08/05/2023

LOKAL NR 37

PARTER	
POKOJE	3
KLATKA	C
POWIERZCHNIA ROZLICZENIOWA	52,59 m ²
POWIERZCHNIA UŻYTKOWA	51,45 m ²

HOL	6,12 m ²
ŁAZIENKA	4,35 m ²
POKÓJ 1	9,47 m ²
POKÓJ 2	11,11 m ²
POKÓJ Z ANEKSEM KUCHENNYM	20,40 m ²

POWIERZCHNIA POD ŚCIANKAMI DZIAŁOWYMI	1,14 m ²
--	---------------------

OGRÓDEK LOKATORSKI 1	43,88 m ²
OGRÓDEK LOKATORSKI 2	22,53 m ²


POŁOŻENIE LOKALU W BUDYNKU A



Adres inwestycji: Warszawa, ul. Krzewna

BIURO SPRZEDAŻY

☎ 22 123 94 01

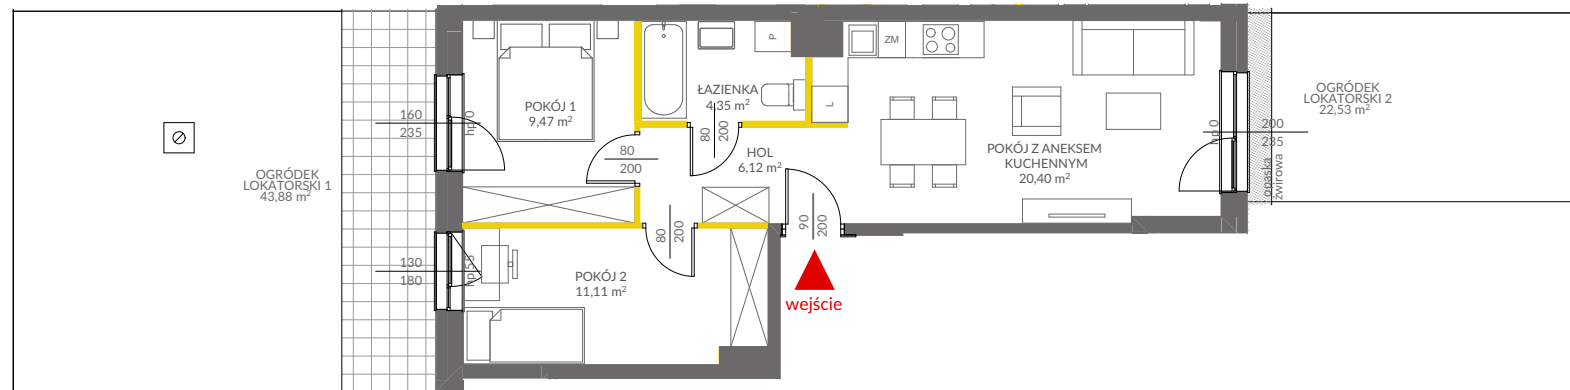

LEGENDA:

- ściany działowe
- ściany i obudowy pionów instalacyjnych
- wpust terenowy



Powierzchnia lokalu obliczona została zgodnie z Polską Normą PN-ISO 9836:2015-12, powołaną w rozporządzeniu Ministra Transportu, Budownictwa i Gospodarki Morskiej z dnia 11 września 2020 roku w sprawie szczegółowego zakresu i formy projektu budowlanego. Powierzchnia rozliczeniowa lokalu, uwzględniająca powierzchnie pod ściankami działowymi, służy do ustalenia ceny sprzedaży. Powierzchnia użytkowa lokalu służy do celów ewidencyjnych i wycenistoksięgowych. Instalacja wodna i kanalizacyjna doprowadzona do kuchni, łazienki i WC, zakończona korkami, nie schowana w ścianach. Rozprowadzenie instalacji pod przybory leży po stronie Nabywcy. Meble, biały montaż oraz drzwi wewnętrzne nie stanowią elementu wyposażenia lokalu. Deweloper zastrzega sobie możliwość wprowadzenia niewielkich zmian w dalszym etapie inwestycji. Przedstawiona aranżacja lokalu jest przykładowa.

