



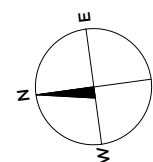

**TRIO**  
PARK

**MARVIPOL**  
development

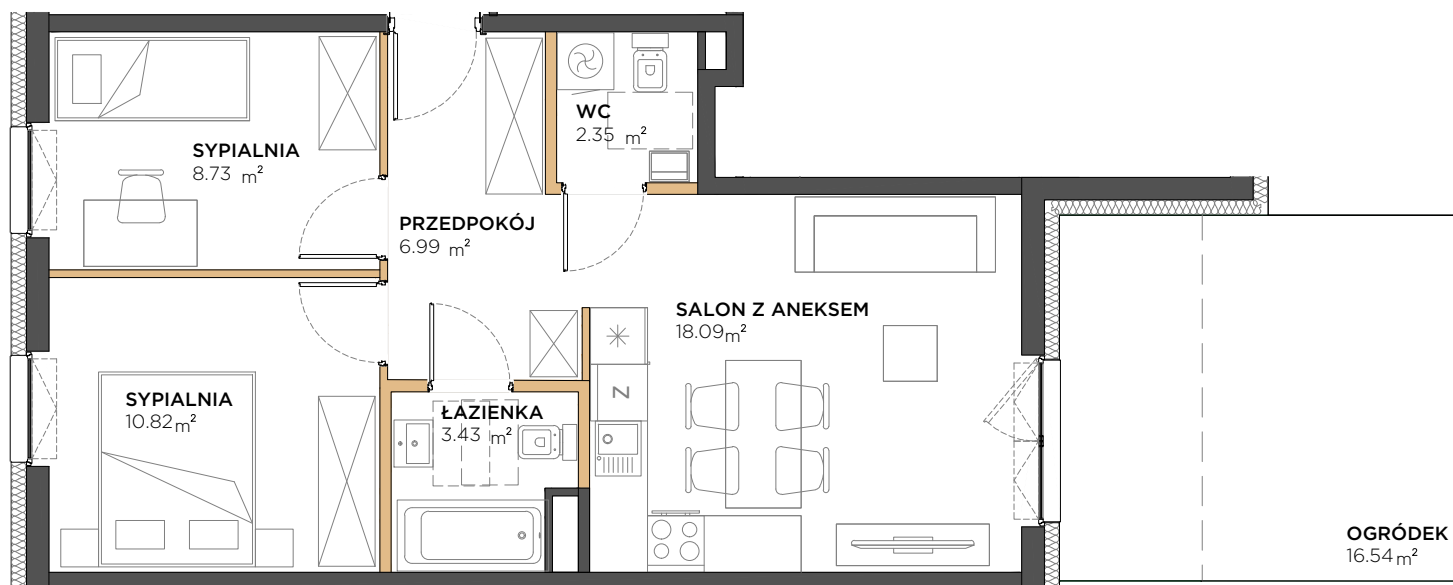

przedstawiona na rzucie aranżacja ma charakter poglądowy


|              |     |
|--------------|-----|
| BUDYNEK      | B   |
| PIĘTRO       | 00  |
| KLATKA       | 04  |
| NUMER LOKALU | 079 |

|                                  |              |                      |
|----------------------------------|--------------|----------------------|
| SALON Z ANEKSEM                  | 18.09        | m <sup>2</sup>       |
| SYPIALNIA                        | 10.82        | m <sup>2</sup>       |
| SYPIALNIA                        | 8.73         | m <sup>2</sup>       |
| ŁAZIENKA                         | 3.43         | m <sup>2</sup>       |
| WC                               | 2.35         | m <sup>2</sup>       |
| PRZEDPOKÓJ                       | 6.99         | m <sup>2</sup>       |
| POW. POD ŚCIANKAMI<br>DZIAŁOWYMI | 1.63         | m <sup>2</sup>       |
| <b>POWIERZCHNIA<br/>UŻYTKOWA</b> | <b>52.04</b> | <b>m<sup>2</sup></b> |


|         |       |                |
|---------|-------|----------------|
| OGRÓDEK | 16.54 | m <sup>2</sup> |
|---------|-------|----------------|

wysokość pomieszczeń= 274 cm


LOKALIZACJA: BUDYNEK

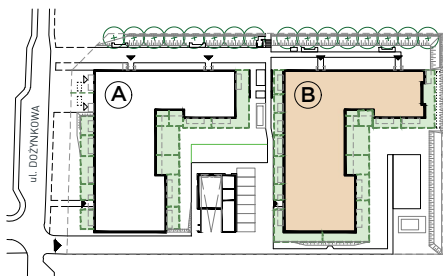

LOKALIZACJA: RZUT

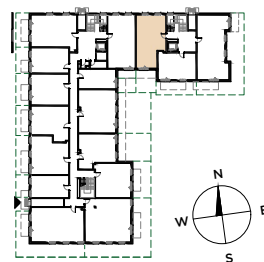

LOKALIZACJA: PARTER

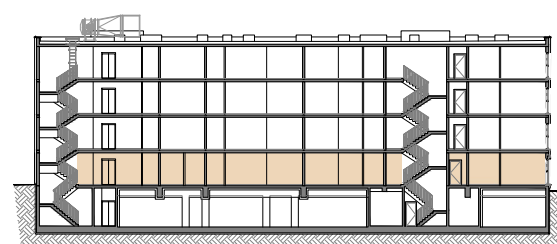

Powierzchnia użytkowa Lokalu została określona w oparciu o Rozporządzenie MTB/GM z dnia 25 kwietnia 2012 roku w sprawie szczegółowego zakresu i formy projektu budowlanego (Dz. U. 2012r. z uwzględnieniem Normy PN-ISO 9836:1997 (przy założeniach: 1/ powierzchnia użytkowa lokalu jest obliczana w metrach kwadratowych z dokładnością do 0,01 m<sup>2</sup>; 2/ powierzchnia użytkowa lokalu jest obliczana dla wymiarów lokalu w stanie wykończonym (po tynkach), na poziomie podłogi, nie licząc listew przypodłogowych, progów, itp.; 3/ do powierzchni użytkowej lokalu nie wlicza się powierzchni otworów na drzwi i okna; 4/ do powierzchni użytkowej lokalu wlicza się powierzchnię pod ściankami działowymi).

AKTUALIZACJA: 27.01.2022