



PLAN OSIEDLA

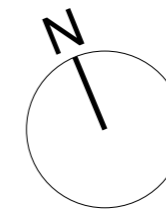


NOVE
GARBY

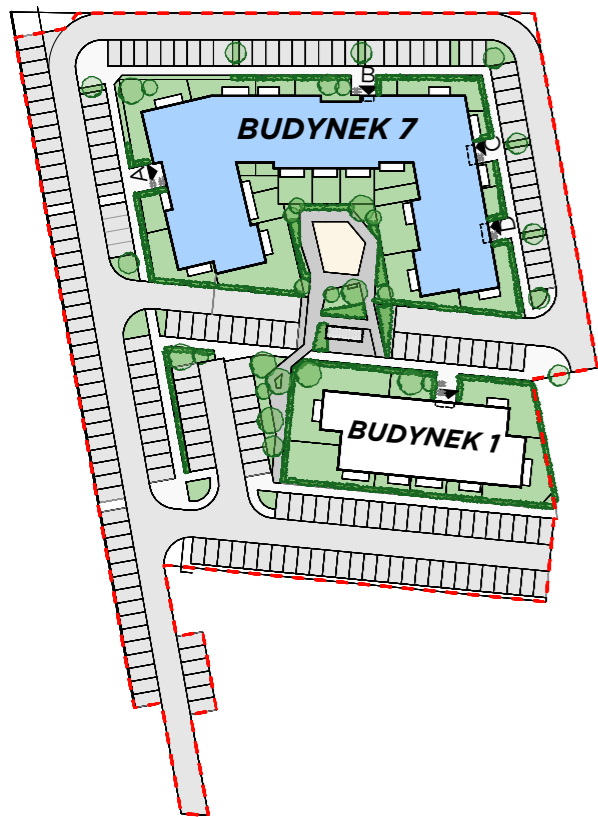

LOKAL: 7/95
TYP: 2PA
PIĘTRO: 4
BUDYNEK: BUDYNEK 7

PLAN SYTUACYJNY

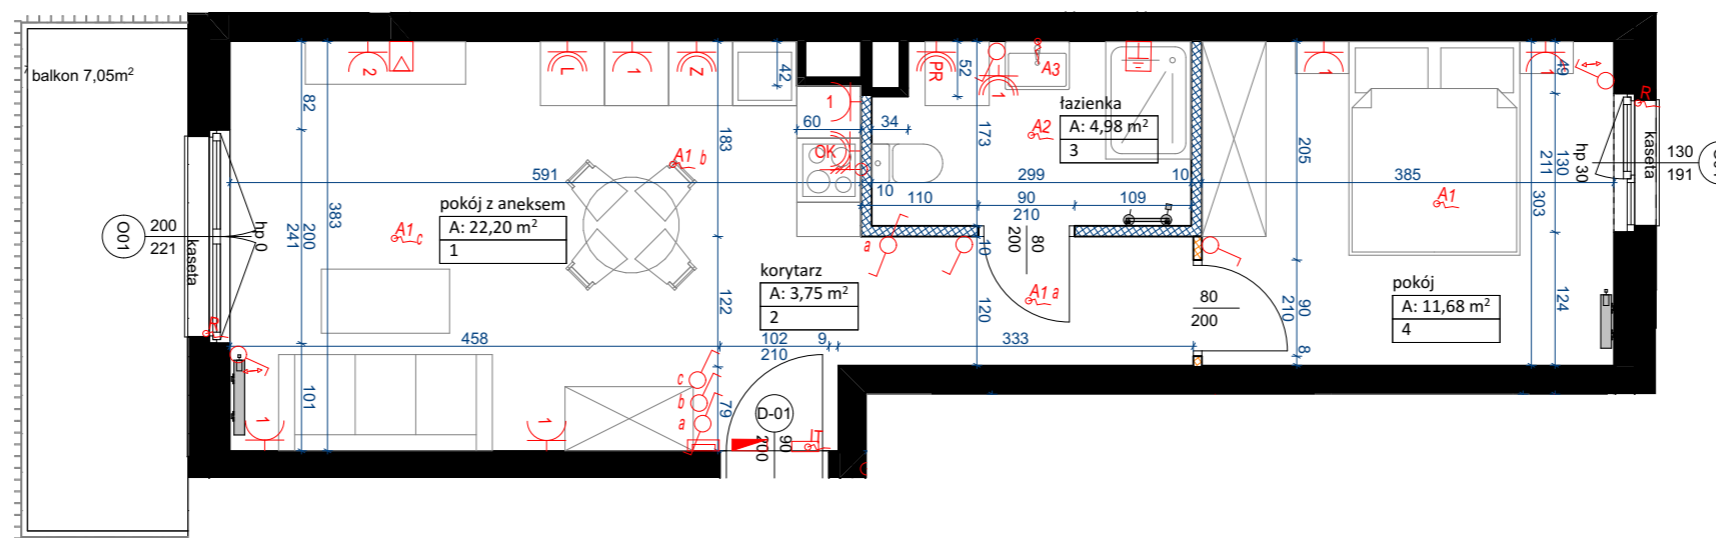

1	pokój z aneksem	22,20
2	korytarz	3,75
3	łaźienka	4,98
4	pokój	11,68

POW. UŻYTKOWA 42,61 m²
pow. pod ściankami do demontażu 0,03 m²

POW. UMOWNA 42,64 m²

balkon 7,05 m²
komórka lokatorska nr 202 2,50 m²
Powierzchnia mieszkania policzona wg normy PN-ISO 9836:2022-07

INWESTOR




Agrobex Sp. z o.o.
Biuro Sprzedaży Mieszkań
ul. Kochanowskiego 7, 60-845 Poznań
tel. 61 84 64 060, www.agrobex.pl
mieszkania@agrobex.pl

BIURO PROJEKTOWE



ACE sp. z o.o. sp. k.
ul. Warszawska 39/41
61-028 Poznań
info@aceps.pl
tel. +48 666 900 699

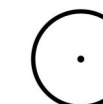


Oda Studio
ul. Kantaka 10/2
61-812 Poznań
info@odastudio.pl

- mieszkanie + komórka lokatorska
- W lokalizacja windy
- komunikacja + klatka schodowa

LEGENDA:

- ściana konstrukcyjna
- ściana szachtu
- ściana działowa nadająca się do demontażu
- ściana z możliwością zmiany lokalizacji
- wypust sufitowy pod oprawę oświetleniową min IP20
- wypust sufitowy pod oprawę oświetleniową min IP44
- łącznik pojedynczy 10A/230V, IP20/IP44
- łącznik schodowy 10A/230V, IP20
- łącznik świecznikowy 10A/230V, IP20
- przycisk sterowania roletami 10A/230V, IP20
- tablica mieszkaniowa podtynkowa
- gniazdo wtykowe 2P+Z 230V 16A IP20
- gniazdo wtykowe 2P+Z 230V 16A IP44
- wypust kablowy do zasilania urządzenia
- przewidywana lokalizacja lodówki
- przewidywana lokalizacja okapu
- przewidywana lokalizacja zmywarki
- przewidywana lokalizacja pralki
- unifon / monitor
- skrzynka mieszkaniowa teletechniczna
- gniazdo RTV/SAT + 2x RJ45
- grzejnik płytowy
- grzejnik drabinkowy
- wypust ekwipotencjalny zakończony konektorem oczkowym

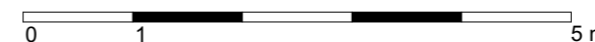

NINIEJSZE DANE SĄ POGŁĄDOWE I MOGĄ ODBIEGAĆ OD OSTATECZNEGO PROJEKTU REALIZACYJNEGO