


GDAŃSK, UL. GUDERSKIEGO 1 BUDYNEK C
LOKAL MIESZKALNY NR 9
PU = 41,01 m²

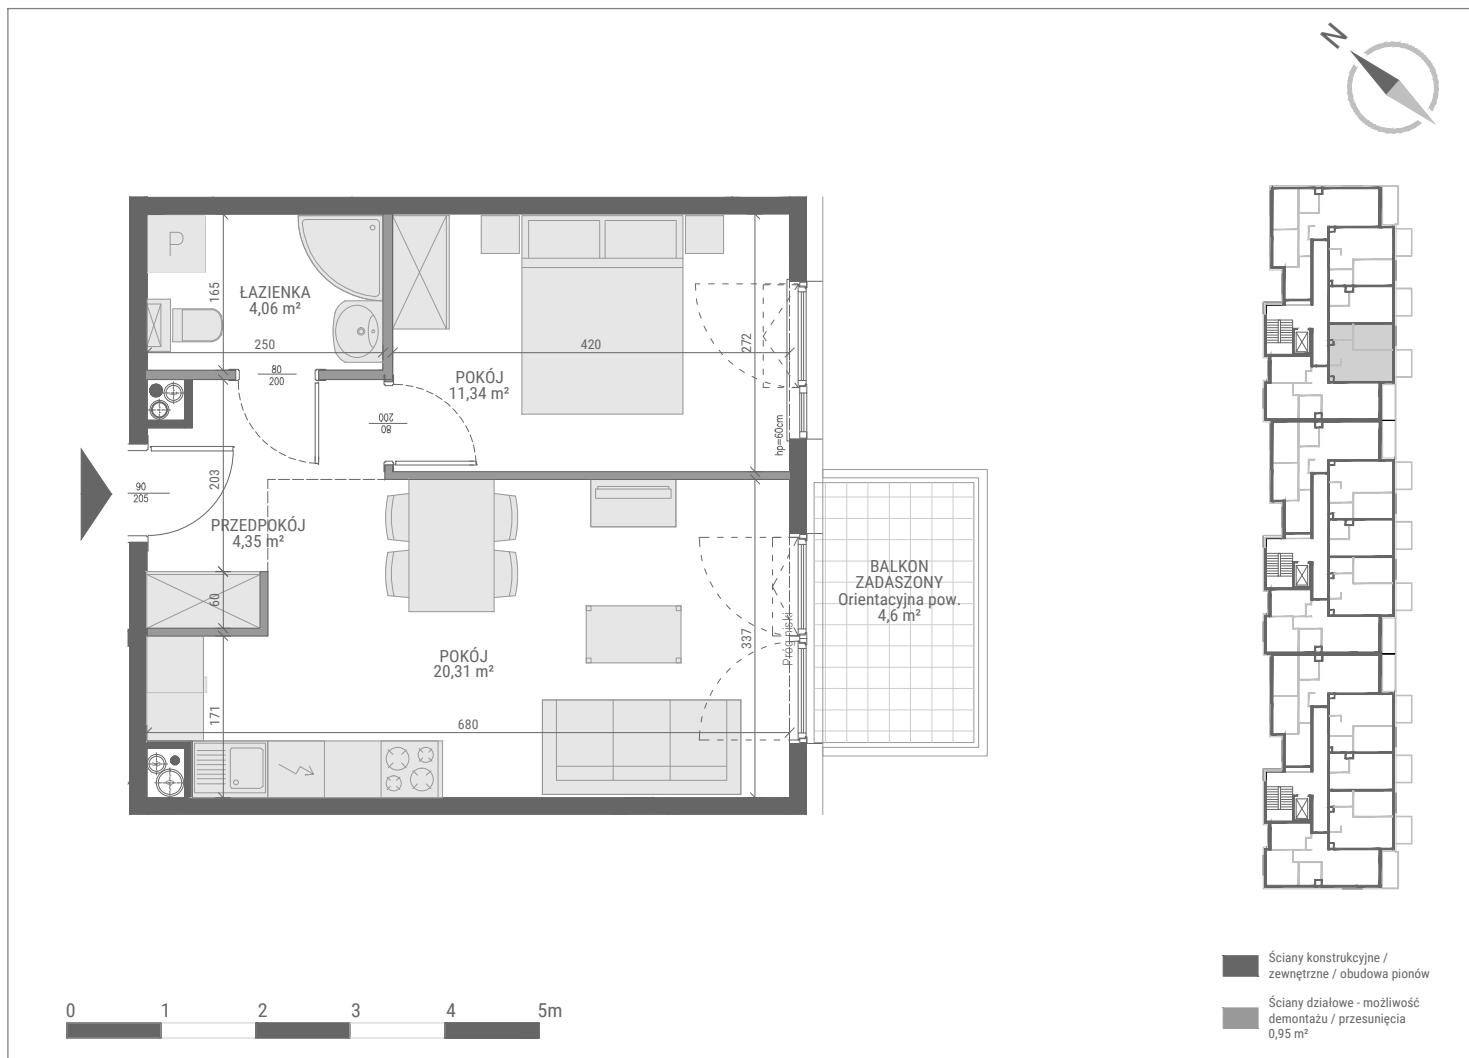

PIĘTRO 1 | KLATKA 1 | BUDYNEK C

1. POKÓJ Z ANEKSEM KUCHENNYM	20,31 m ²
2. POKÓJ	11,34 m ²
3. PRZEDPOKÓJ	4,35 m ²
4. ŁAZIENKA	4,06 m ²
	40,06 m ²

