




Geodezyjna inwentaryzacja powierzchni użytkowej lokali
mieszkalnych

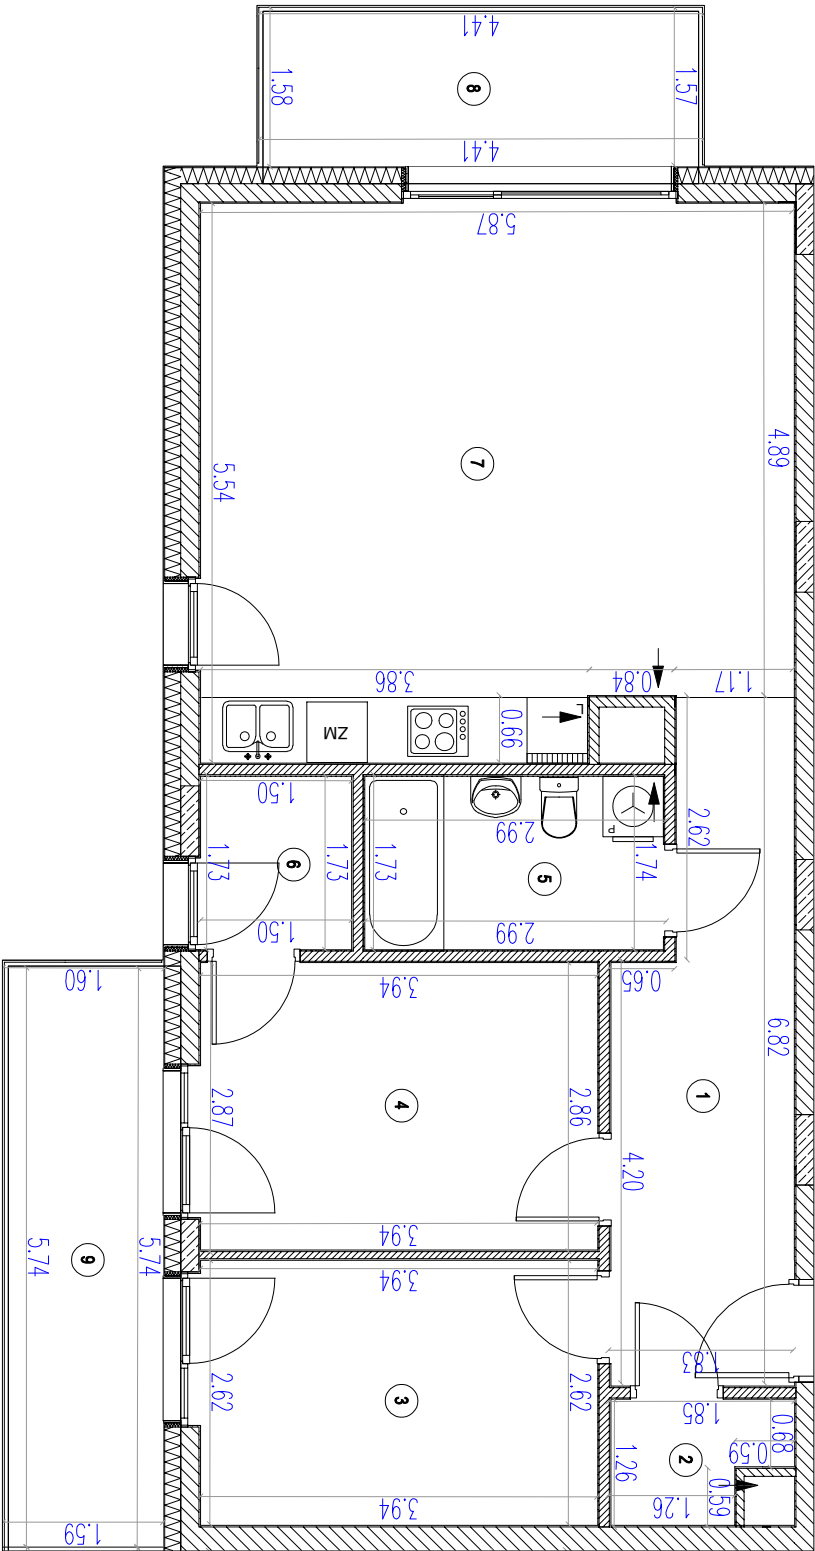

Szkic orientacyjny

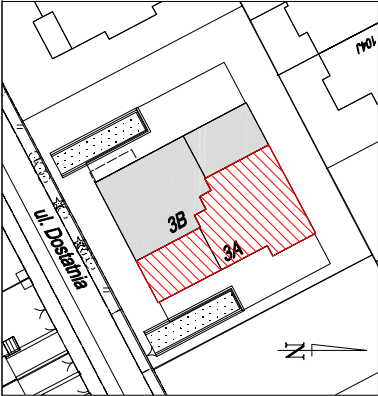

Lokalizacja lokalu na rzucie kondygnacji

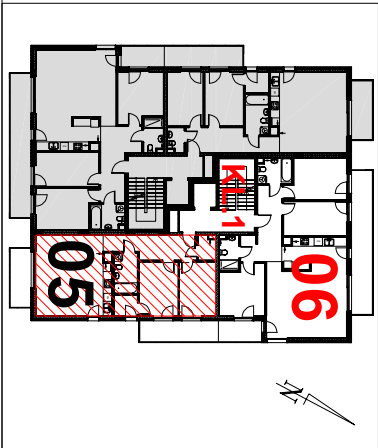

INWESTOR: GOMIKO 1 sp. z o.o. 02-476 Warszawa ul. Bolesława Chrobrego 4/0 lok. U1	
DWA BUDYNKI MIESZKALNE WIELORODZINNE Z LOKALAMI USŁUGOWYMI, GARAŻAMI PODZIEMNYMI, WĘWELI TRZYMI INSTALACJAMI GAZOWYMI ORAZ ZBIORNIKAMI RETENCYJNYMI Własność: woj. ul. Dostajnia Miejscowość: 02-476 z c.d. 02-476-19	

ul. Dostajnia 3A	Lokal nr 05
02-991 Warszawa	
Piętro/Kondygnacja	2/3
Katka	1
Rodzaj pomieszczenia	Powierzchnia użytkowa
1 hol	10,77 m ²
2 wc	1,99 m ²
3 sypialnia	10,31 m ²
4 sypialnia	11,29 m ²
5 wc	5,18 m ²
6 garderoba	2,59 m ²
7 salon z aneksem	31,22 m ²
Razem	73,35 m²
8 balkon	6,95 m ²
9 balkon	9,16 m ²

Uwaga:
Przedstawiona na rzucie aranżacja ma charakter poglądowy.
Pomiar i obliczenia wykonano zgodnie z normą PN-ISO9836:2015-12. Pomiar powierzchni wykonano w świetle wykończonych ścian. Dokładność pomiaru +/- 1 cm.
SKALA 1:75

AB Geodezja
USŁUGI GEODEZYJNO - KARTOGRAFICZNE
Lukasz Bednarczyk
Leonów 5, 08 - 480 Maciejówce
tel. 608372883, NIP 8262215763

Data wykonania: 03.2025 r.
Za zgodność ze stanem faktycznym