


Traugutta Vita.

nr A25



Powierzchnia **81,56m²**

Piętro 2

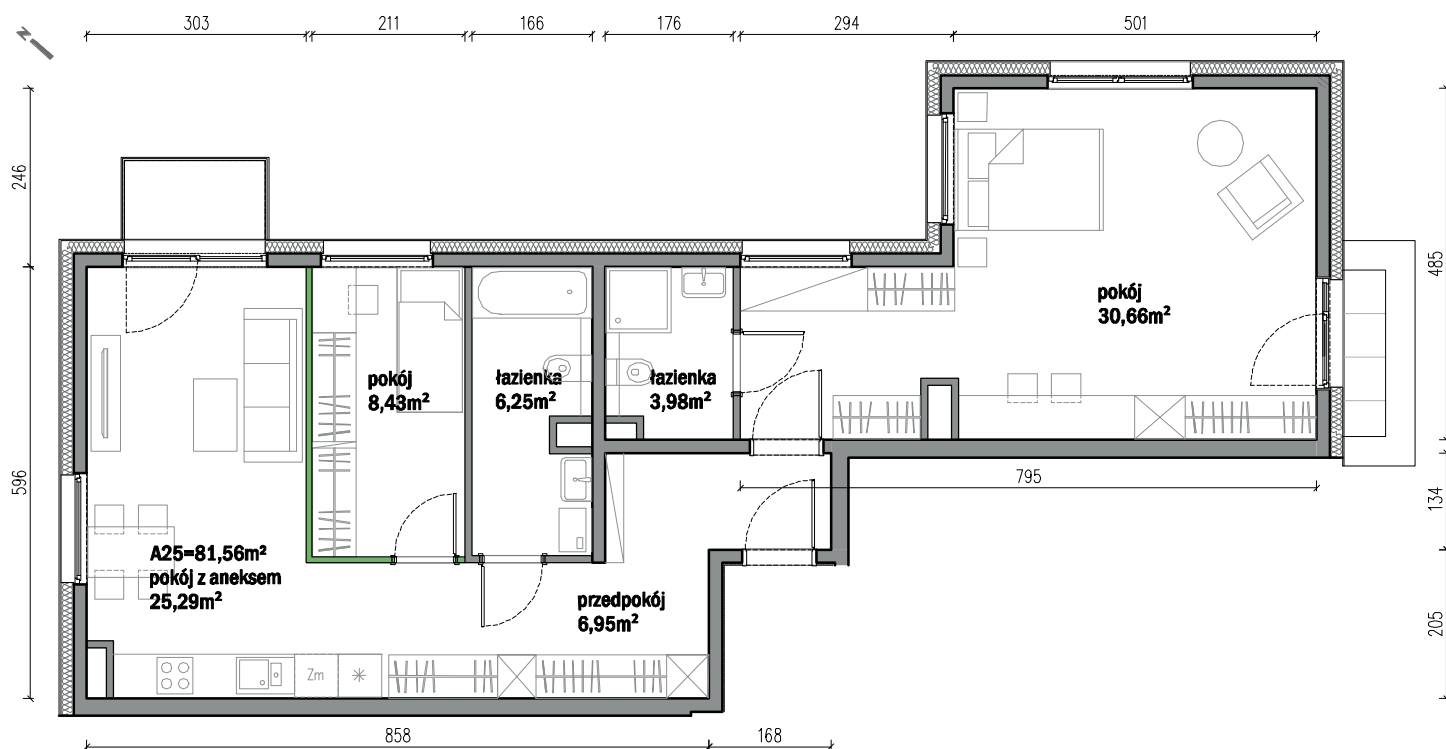

Aranżacja mieszkania jest przykładowa

Powierzchnia użytkowa

| | |
|---------------------------|---------------------------|
| pokój z aneksem kuchennym | 25,29m ² |
| pokój | 8,43m ² |
| łazienka | 6,25m ² |
| pokój | 30,66m ² |
| łazienka | 3,98m ² |
| przedpokój | 6,95m ² |
| Razem | 81,56m² |
| +balkon | 2,10m ² |
| +taras | 1,35m ² |

Rzut kondygnacji Piętro 2

