



## BUDYNEK WIELORODZINNY Z GARAŻEM PODZIEMNYM

Kraków, ul. Półtanki

dz. nr : 212/14, 212/16, 213/5, 213/11, 214/4, 214/8

obręb P-22 Podgórze

[www.skwerharmonia.pl](http://www.skwerharmonia.pl)


e-mail: bsmkrakow@atal.pl

Biurow Sprzedaży, 30-701 Kraków, ul. Zabłocie 23/18



# Harmonia II

skwer

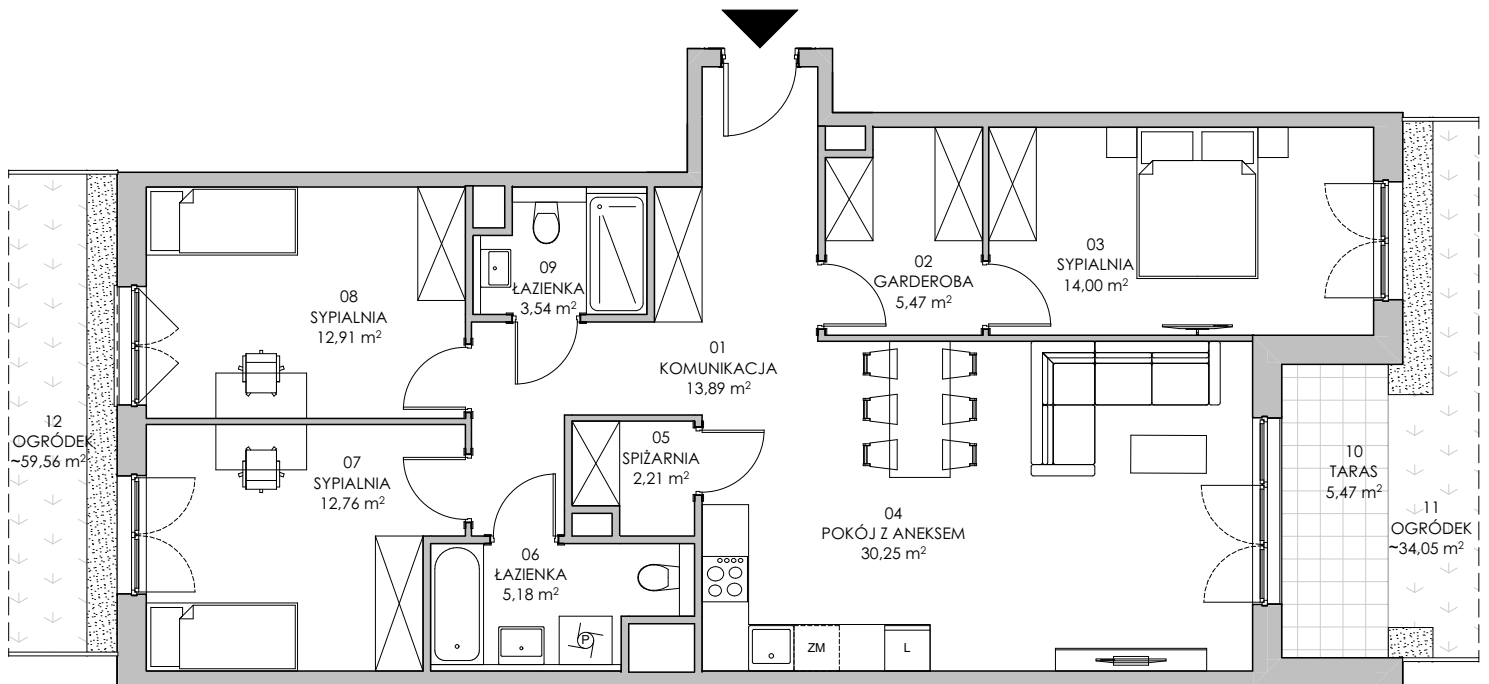

MIESZKANIE: 2A.09

CZTEROPOKOJOWE

PARTER



[m²]

01	KOMUNIKACJA	13,89
02	GARDEROBA	5,47
03	SYPIALNIA	14,00
04	POKÓJ Z ANEKSEM	30,25
05	SPIŻARNIA	2,21
06	ŁAZIENKA	5,18
07	SYPIALNIA	12,76
08	SYPIALNIA	12,91
09	ŁAZIENKA	3,54
<b>POWIERZCHNIA UŻYTKOWA</b>		<b>100,21 m²</b>
10	TARAS	5,47
11	OGRÓDEK	~ 34,05
12	OGRÓDEK	~ 59,56

BUDYNEK 1

SEGMENT 2

KLATKA A

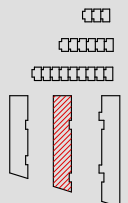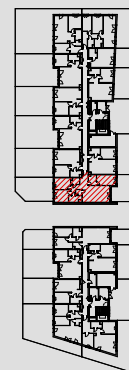

1. Wymiary pomieszczeń, lokalizację przyborów sanitarnych i inne podano na podstawie projektu budowlanego. W toku budowy mogą wystąpić różnice w stosunku do projektu, wynikające ze specyfiki prac budowlanych.

2. Powierzchnia użytkowa jest obliczona w świetle pionowych przegród w stanie wykończonym, na poziomie podłogi, bez uwzględnienia listew przypodłogowych, progów itp.

3. Powierzchnia lokali oraz pomieszczeń określona jest na podstawie rozporządzenia Ministra Rozwoju w sprawie szczegółowego zakresu i formy projektu budowlanego z dnia 11 września 2020 r. oraz przy uwzględnieniu treści Polskiej Normy PN-ISO 9836:2022-07.