


## PIĘTRO III MIESZKANIE NR 22

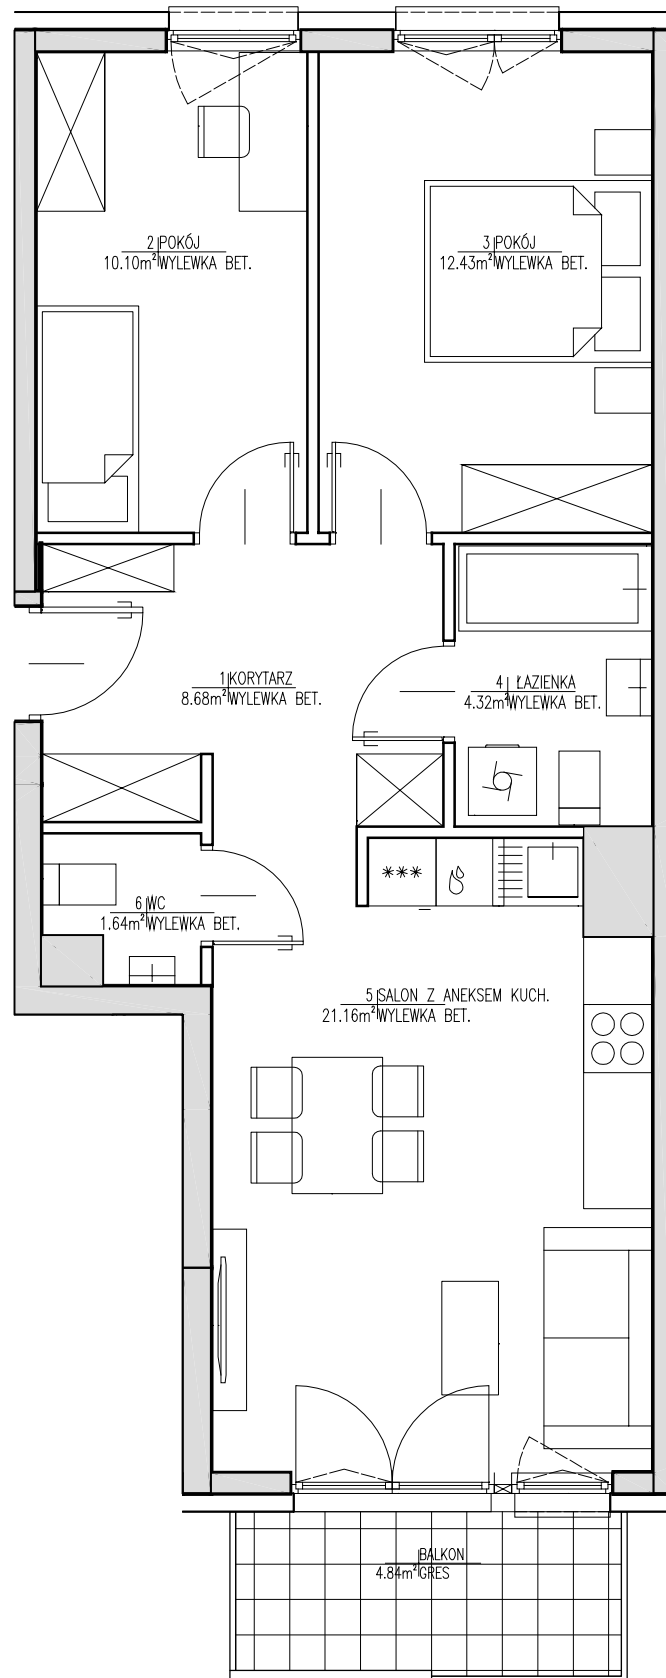

## BUDYNEK WIELORODZINNY



LEGENDA:

■ ŚCIANY NIEROZBIERALNE

□ ŚCIANY DZIAŁOWE

0 50 100 150

01	Korytarz	8.68M <sup>2</sup>
02	Pokój	10.10M <sup>2</sup>
03	Pokój	12.43M <sup>2</sup>
04	Łazienka	4.32M <sup>2</sup>
05	Salon + aneks kuch.	21.16M <sup>2</sup>
06	WC	1.64M <sup>2</sup>
powierzchnia mieszkania		58.33M <sup>2</sup>
powierzchnia loggii		-
powierzchnia balkonu		4.84M <sup>2</sup>
powierzchnia tarasu		-

z "B"

"A"

NR 22

<p>projektant generalny:</p> <p><b>S. A. M. I. ARCHITEKCI</b> Sp. z o.o.</p> <p>ul. Puławska 99, 02-595 Warszawa</p>	<p>inwestor:</p> <p><b>JJ INVESTMENT Sp. z o.o.</b> 05-080 Izabelin, Mościska, ul. 3 Maja 101/103 tel. 22 562 30 80 www.jjinvestment.pl</p>
<p>uwaga:</p> <ol style="list-style-type: none"> <li>1. W mieszkaniach mogą wystąpić niewielkie zmiany w trakcie realizacji budynku.</li> <li>2. Powierzchnie podane w świetle wykonanych ścian.</li> <li>3. Wymiary powyższe mogą różnić się nieznacznie od wymiarów, uwzględnionych w karcie katalogowej mieszkania.</li> </ol>	
<p>branża:</p> <p>ARCHITEKTURA</p>	<p>data:</p> <p>LISTOPAD 2023</p>