
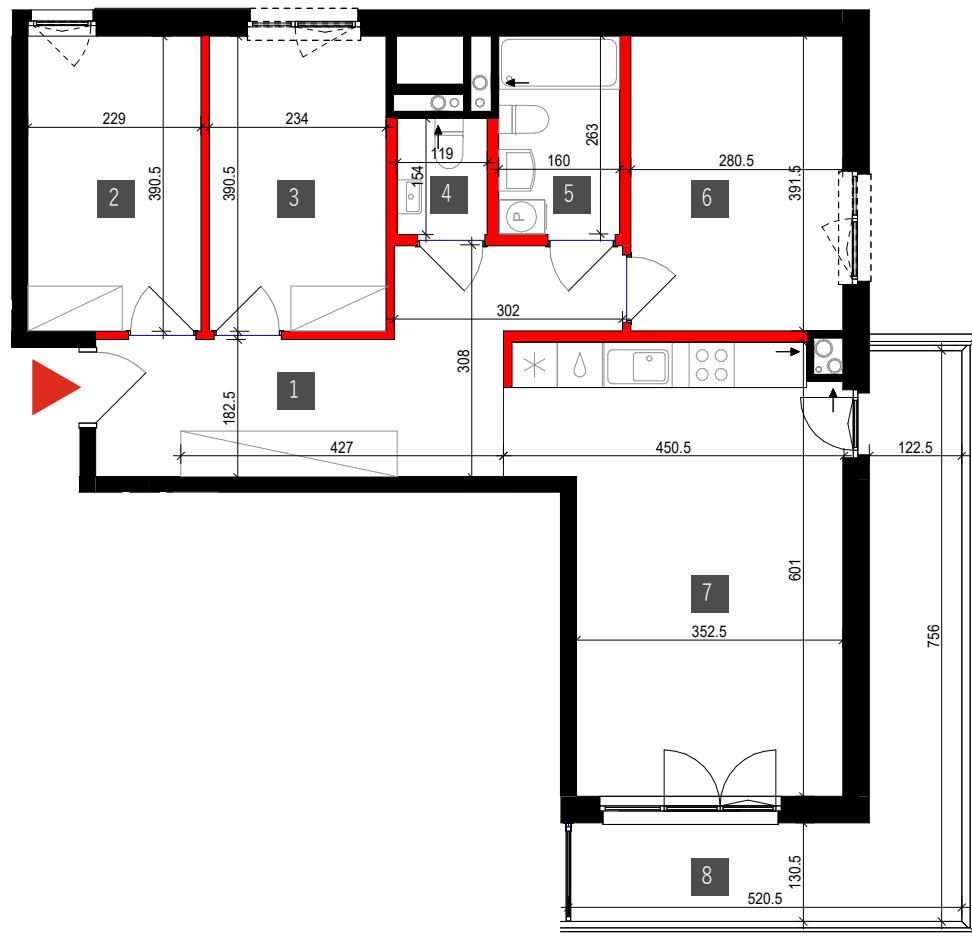


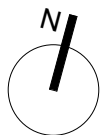

1 przedpokój	14.07 m ²
2 pokój	9.25 m ²
3 pokój	9.68 m ²
4 wc	2.16 m ²
5 łazienka	4.65 m ²
6 pokój	11.40 m ²
7 pokój+ak	22.93 m ²

Pow. mieszkania 74.13 m²

8 loggia 14.83 m²

elementy stałe

ścianki działowe nadające się do demontażu

Powierzchnie zgodne z normą PN-ISO 9836:2015

Podane powierzchnie pomieszczeń i ich wymiary oraz aranżacja kuchni i łazienki mogą ulec zmianie ze względu na projekty branżowe.

Wypośażenie lokalu nie jest objęte ofertą. Na rysunku przedstawiono przykładowe umeblowanie.

skala 1:100 1cm = 1m




INWESTOR

W.W. INVESTMENT SP. Z O.O.
05-200 Wołomin, Sikorskiego 1C lokal 2

BIURO SPRZEDAŻY

tel 22 787 08 08 / 734 734 070 / 664 200 277
sprzedaz@wisniewscy.info.pl
www.wisniewscy.biz.pl

BUDYNEK WIELORODZINNY D PRZY ULICY SKRAJNEJ W ZĄBKACH

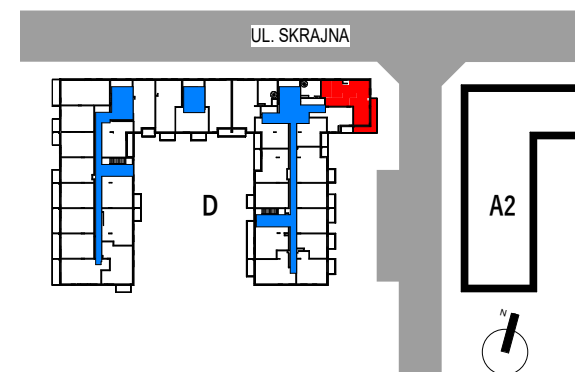

Nr. mieszkania	45
Budynek	D
Piętro	4

Pow. użytkowa 74.13 m²