

lokal C0.03


nr na projekcie A4-0.03

Lokal mieszkalny
zam.zbiorowego1 pokojowy **36,08 m²**

pom. mieszkalne	23,53
łazienka	4,46
wc	1,52
garderoba	6,57


PARTER

usytuowanie lokalu na kondygnacji

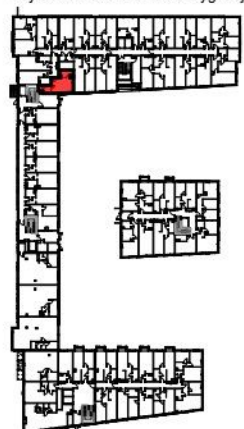

UWAGA: POWIERZCHNIE POMIESZCZEŃ NA RYSUNKU
PODANO WG NORMY - ISO 9836-1997

Niniejsza karta katalogowa ma charakter poglądowy i nie stanowi oferty w
rozumieniu przepisów Kodeksu Cywilnego

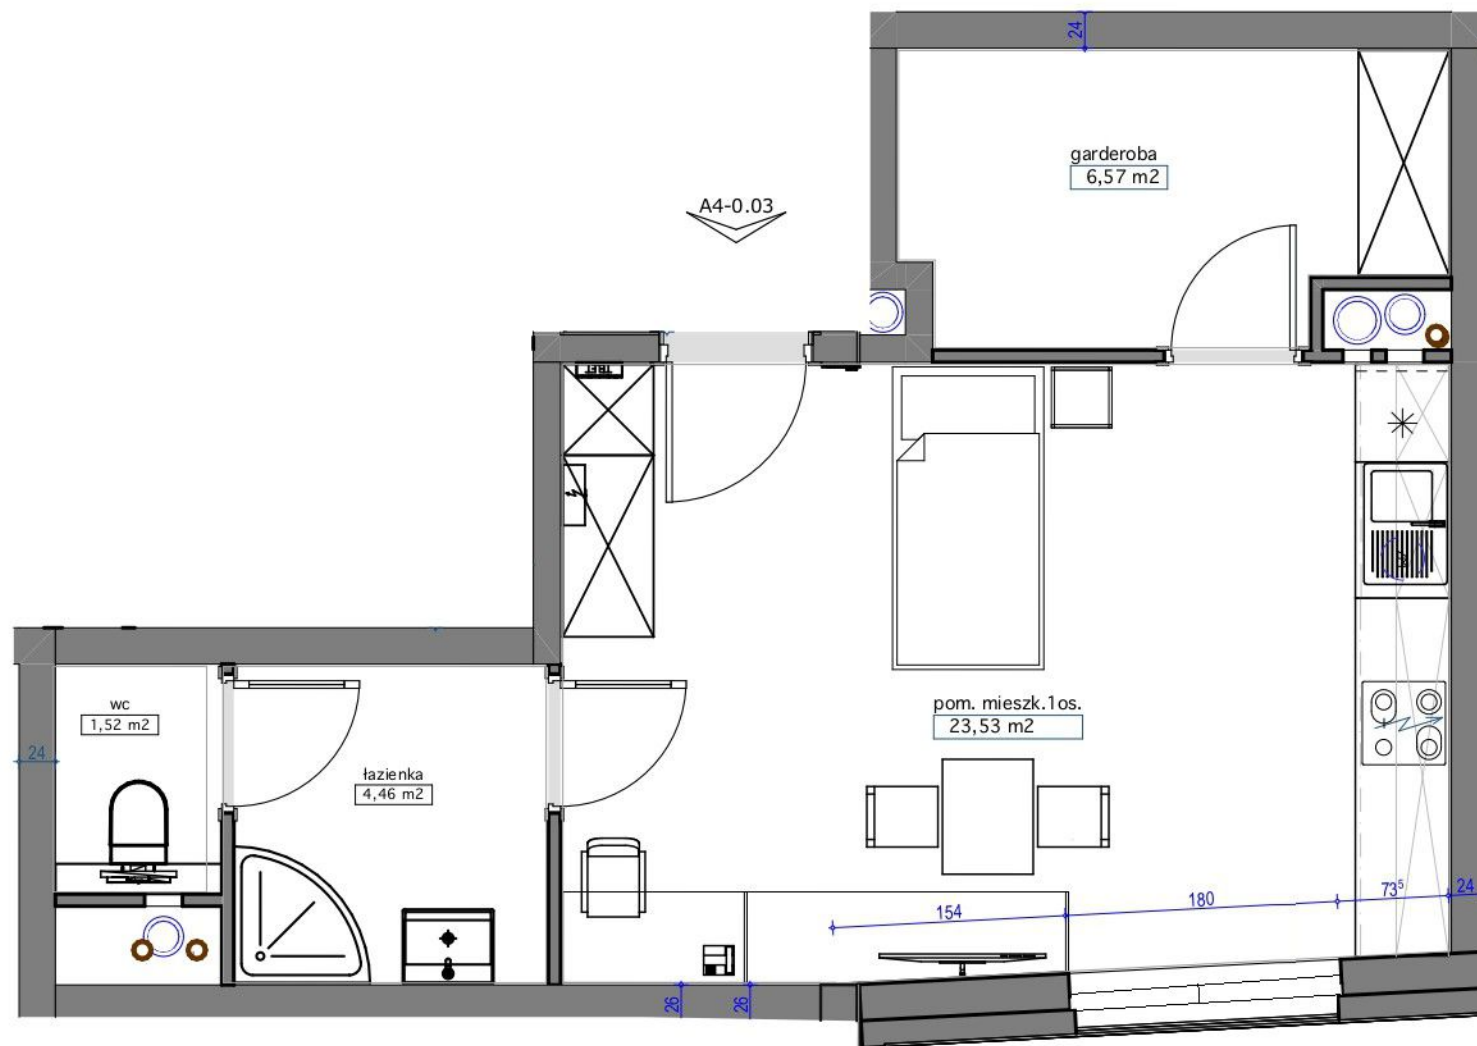

skala 1:50

