

N172

lokal **A2.06**

nr na projekcie **A2-2.06**


Lokal mieszkalny

1 pokojowy **26,34 m²**

przedpokój	4,03
łazienka	3,78
an.kuchenny	4,45
pokój dzienny	14,08

2 PIĘTRO


usytuowanie lokalu na kondygnacji

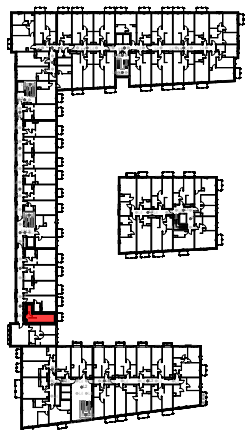

UWAGA: POWIERZCHNIE POMIESZCZEŃ NA RYSUNKU
PODANO WG NORMY - ISO 9836-2015-12

Niniejsza karta katalogowa ma charakter poglądowy i nie stanowi oferty w rozumieniu przepisów Kodeksu Cywilnego

biuro sprzedaży
Naramowicka 172 sp. z o.o.
ul. Św. Marcin 11A/17
61-803 Poznań

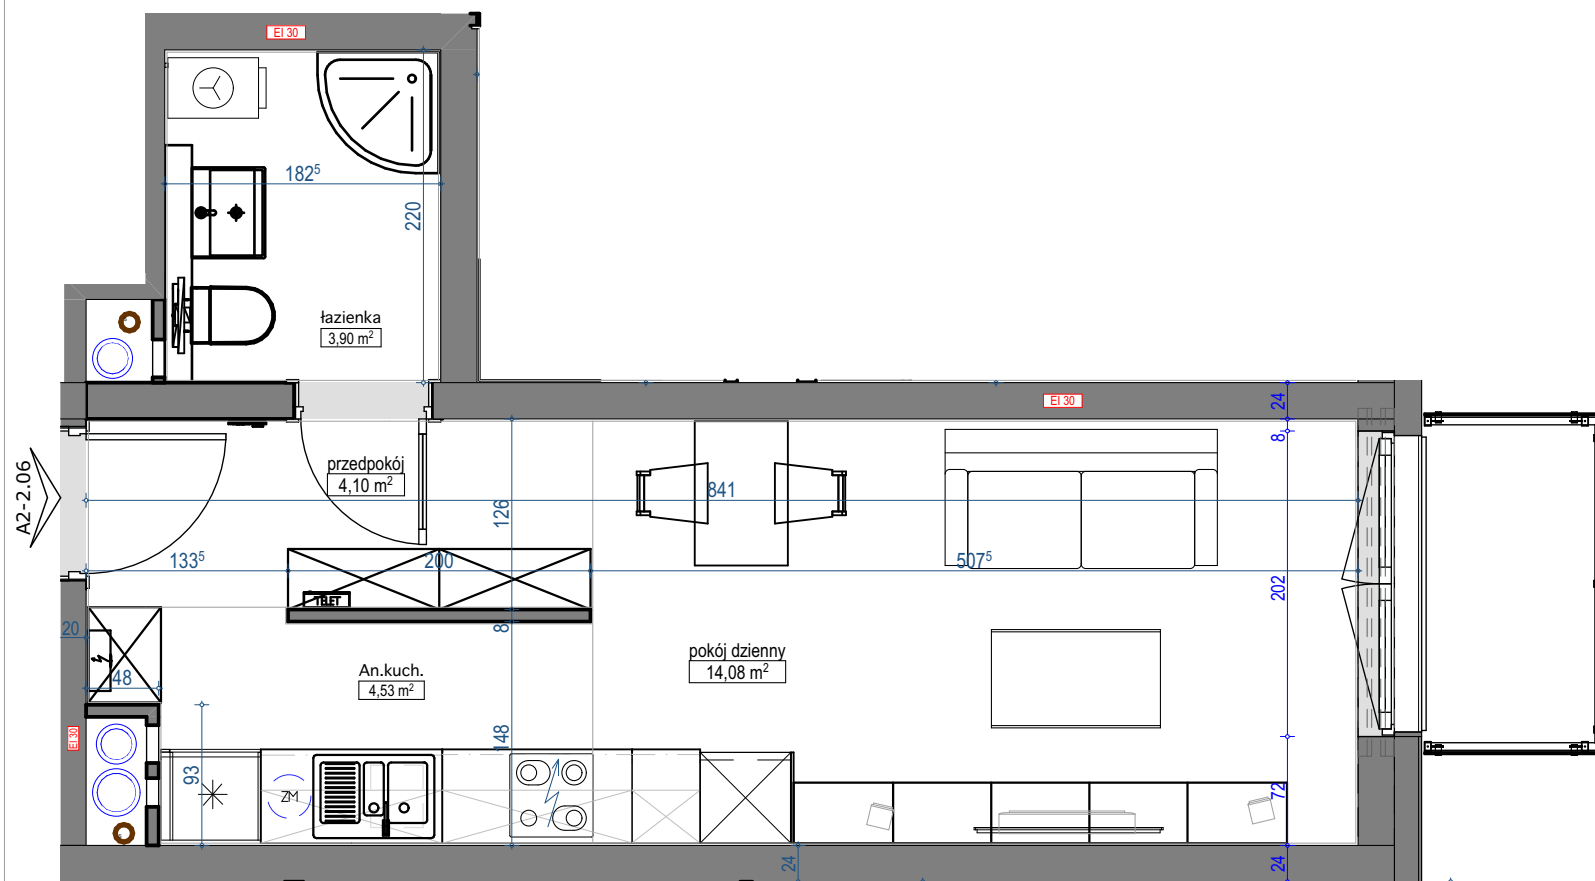

skala 1:50

