
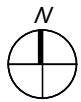


DUET

Jaškowa Dolina

MIESZKANIE B.1.08


Adres inwestycji:	Jaškowa Dolina 83D
Budynek:	B
Numer mieszkania:	B.1.08
Powierzchnia użytkowa:	71.48 m ²
Liczba pokoi:	4
Kondygnacja:	+2

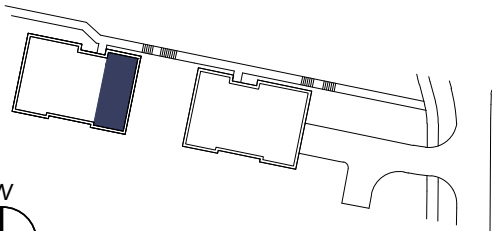

BIURO SPRZEDAŻY MIESZKAŃ

80-156 Gdańsk, ul. Koziętulskiego 1

tel. 58 326 10 63 kom. 662 231 906 e-mail: mieszkania@budros.pl

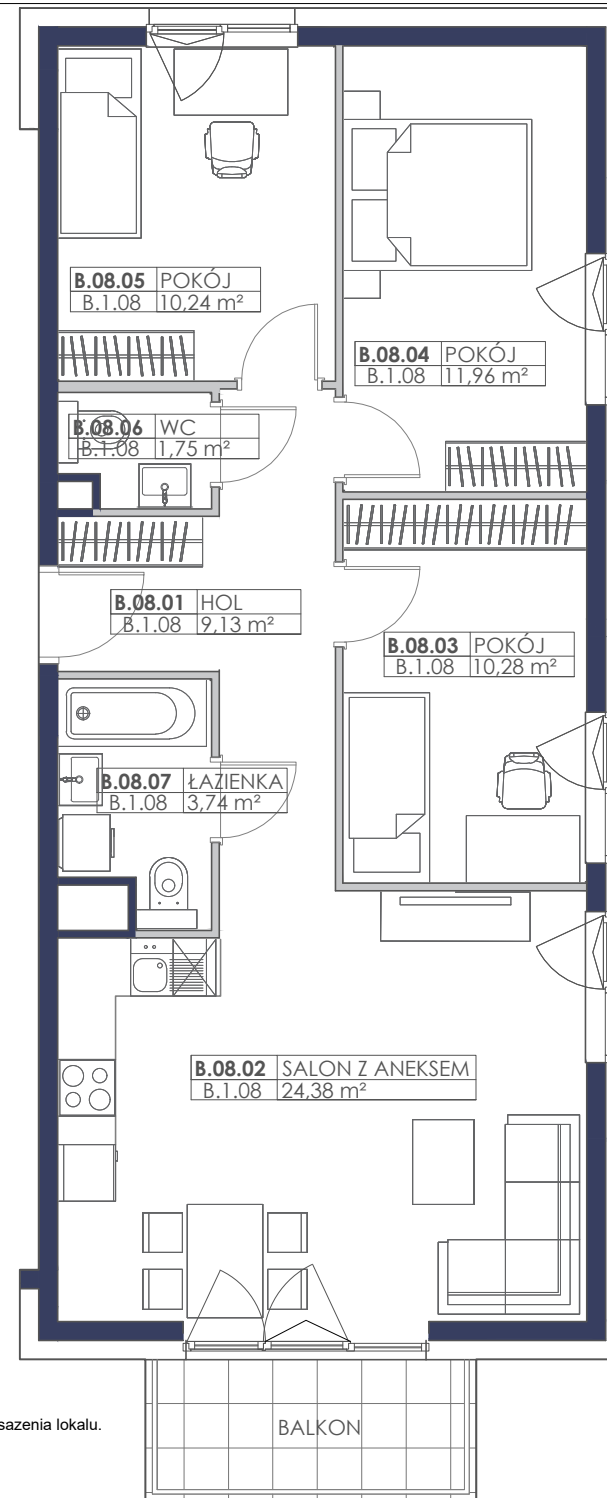

Uwaga: Aranżacja ma charakter poglądowy, umeblowanie nie stanowi wyposażenia lokalu.

