


GARDENIA

L A G O M

MARVIPOL
development

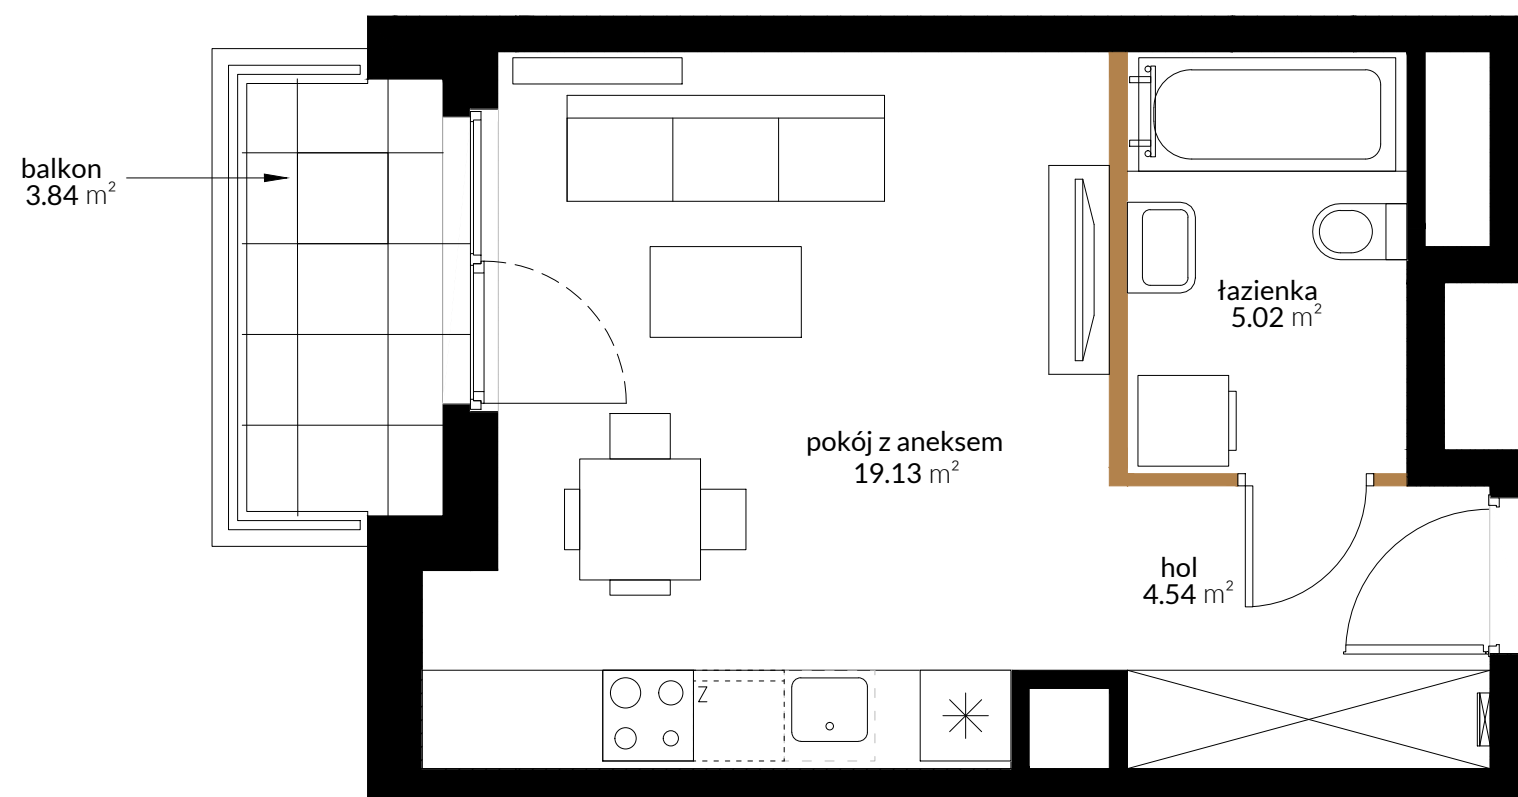


Przedstawiona na rzucie aranżacja ma charakter poglądowy




LOKALIZACJA



BUDYNEK

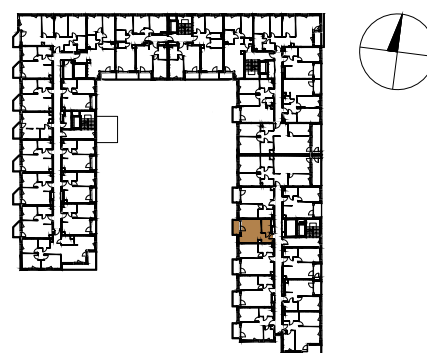


RZUT

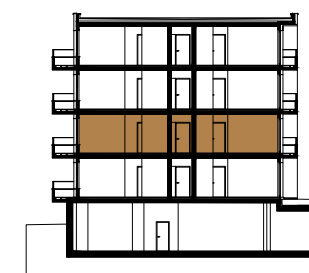

PIĘTRO

| | |
|--------------|-----|
| BUDYNEK | D |
| PIĘTRO | 1 |
| KLATKA | D1 |
| NUMER LOKALU | 016 |

| | |
|---|----------------------------|
| hol | 4.54 m ² |
| pokój z aneksem | 19.13 m ² |
| łazienka | 5.02 m ² |
|  pow. pod ściankami działowymi | 0.63 m ² |
| POW. UŻYTKOWA | 29.32 m² |
| balkon | 3.84 m ² |

Powierzchnia użytkowa Lokalu została określona w oparciu o Rozporządzenie MTBIGM z dnia 25 kwietnia 2012 roku w sprawie szczegółowego zakresu i formy projektu budowlanego (Dz. U. 2012r. , poz. 462) z uwzględnieniem Normy PN-ISO 9836:1997 (przy założeniach: 1/ powierzchnia użytkowa lokalu jest obliczana w metrach kwadratowych z dokładnością do 0,01 m²; 2/, powierzchnia użytkowa lokalu jest obliczana dla wymiarów lokalu w stanie wykończonym (po tynkach), na poziomie podłogi, nie licząc listew przypodłogowych, progów itp.; 3/ do powierzchni użytkowej lokalu nie wlicza się: powierzchni otworów na drzwi i okna; 4/, do powierzchni użytkowej lokalu wlicza się powierzchnie pod ściankami działowymi).

AKTUALIZACJA - 30.03.2022